

Strada vicinale di Campalvero

Posa di n° 1 griglia per raccolta acque meteoriche

Posa di n° 1 griglia per raccolta acque meteoriche

Posa di tubazione corrugata Ø interno 110 mm

Posa di n° 1 griglia per raccolta acque meteoriche

Bassetto Gian Luca -architetto-

fraz. Ponzone n°40, Trivero (BI) - Tel. 0157388618 - e-mail: arch.bassetto@alice.it

Regione Piemonte Provincia di Biella

Comune di Casapinta

Recupero architettonico e urbanistico area NAF in frazione Campalvero


Oggetto : Planimetria di progetto
-Servizi e sottoservizi

Scala : 1:200

Data prog. preliminare : dicembre '07
Data prog. definitivo : dicembre '07
Data prog. esecutivo : novembre '08

Tavola n° **3**

Firma :

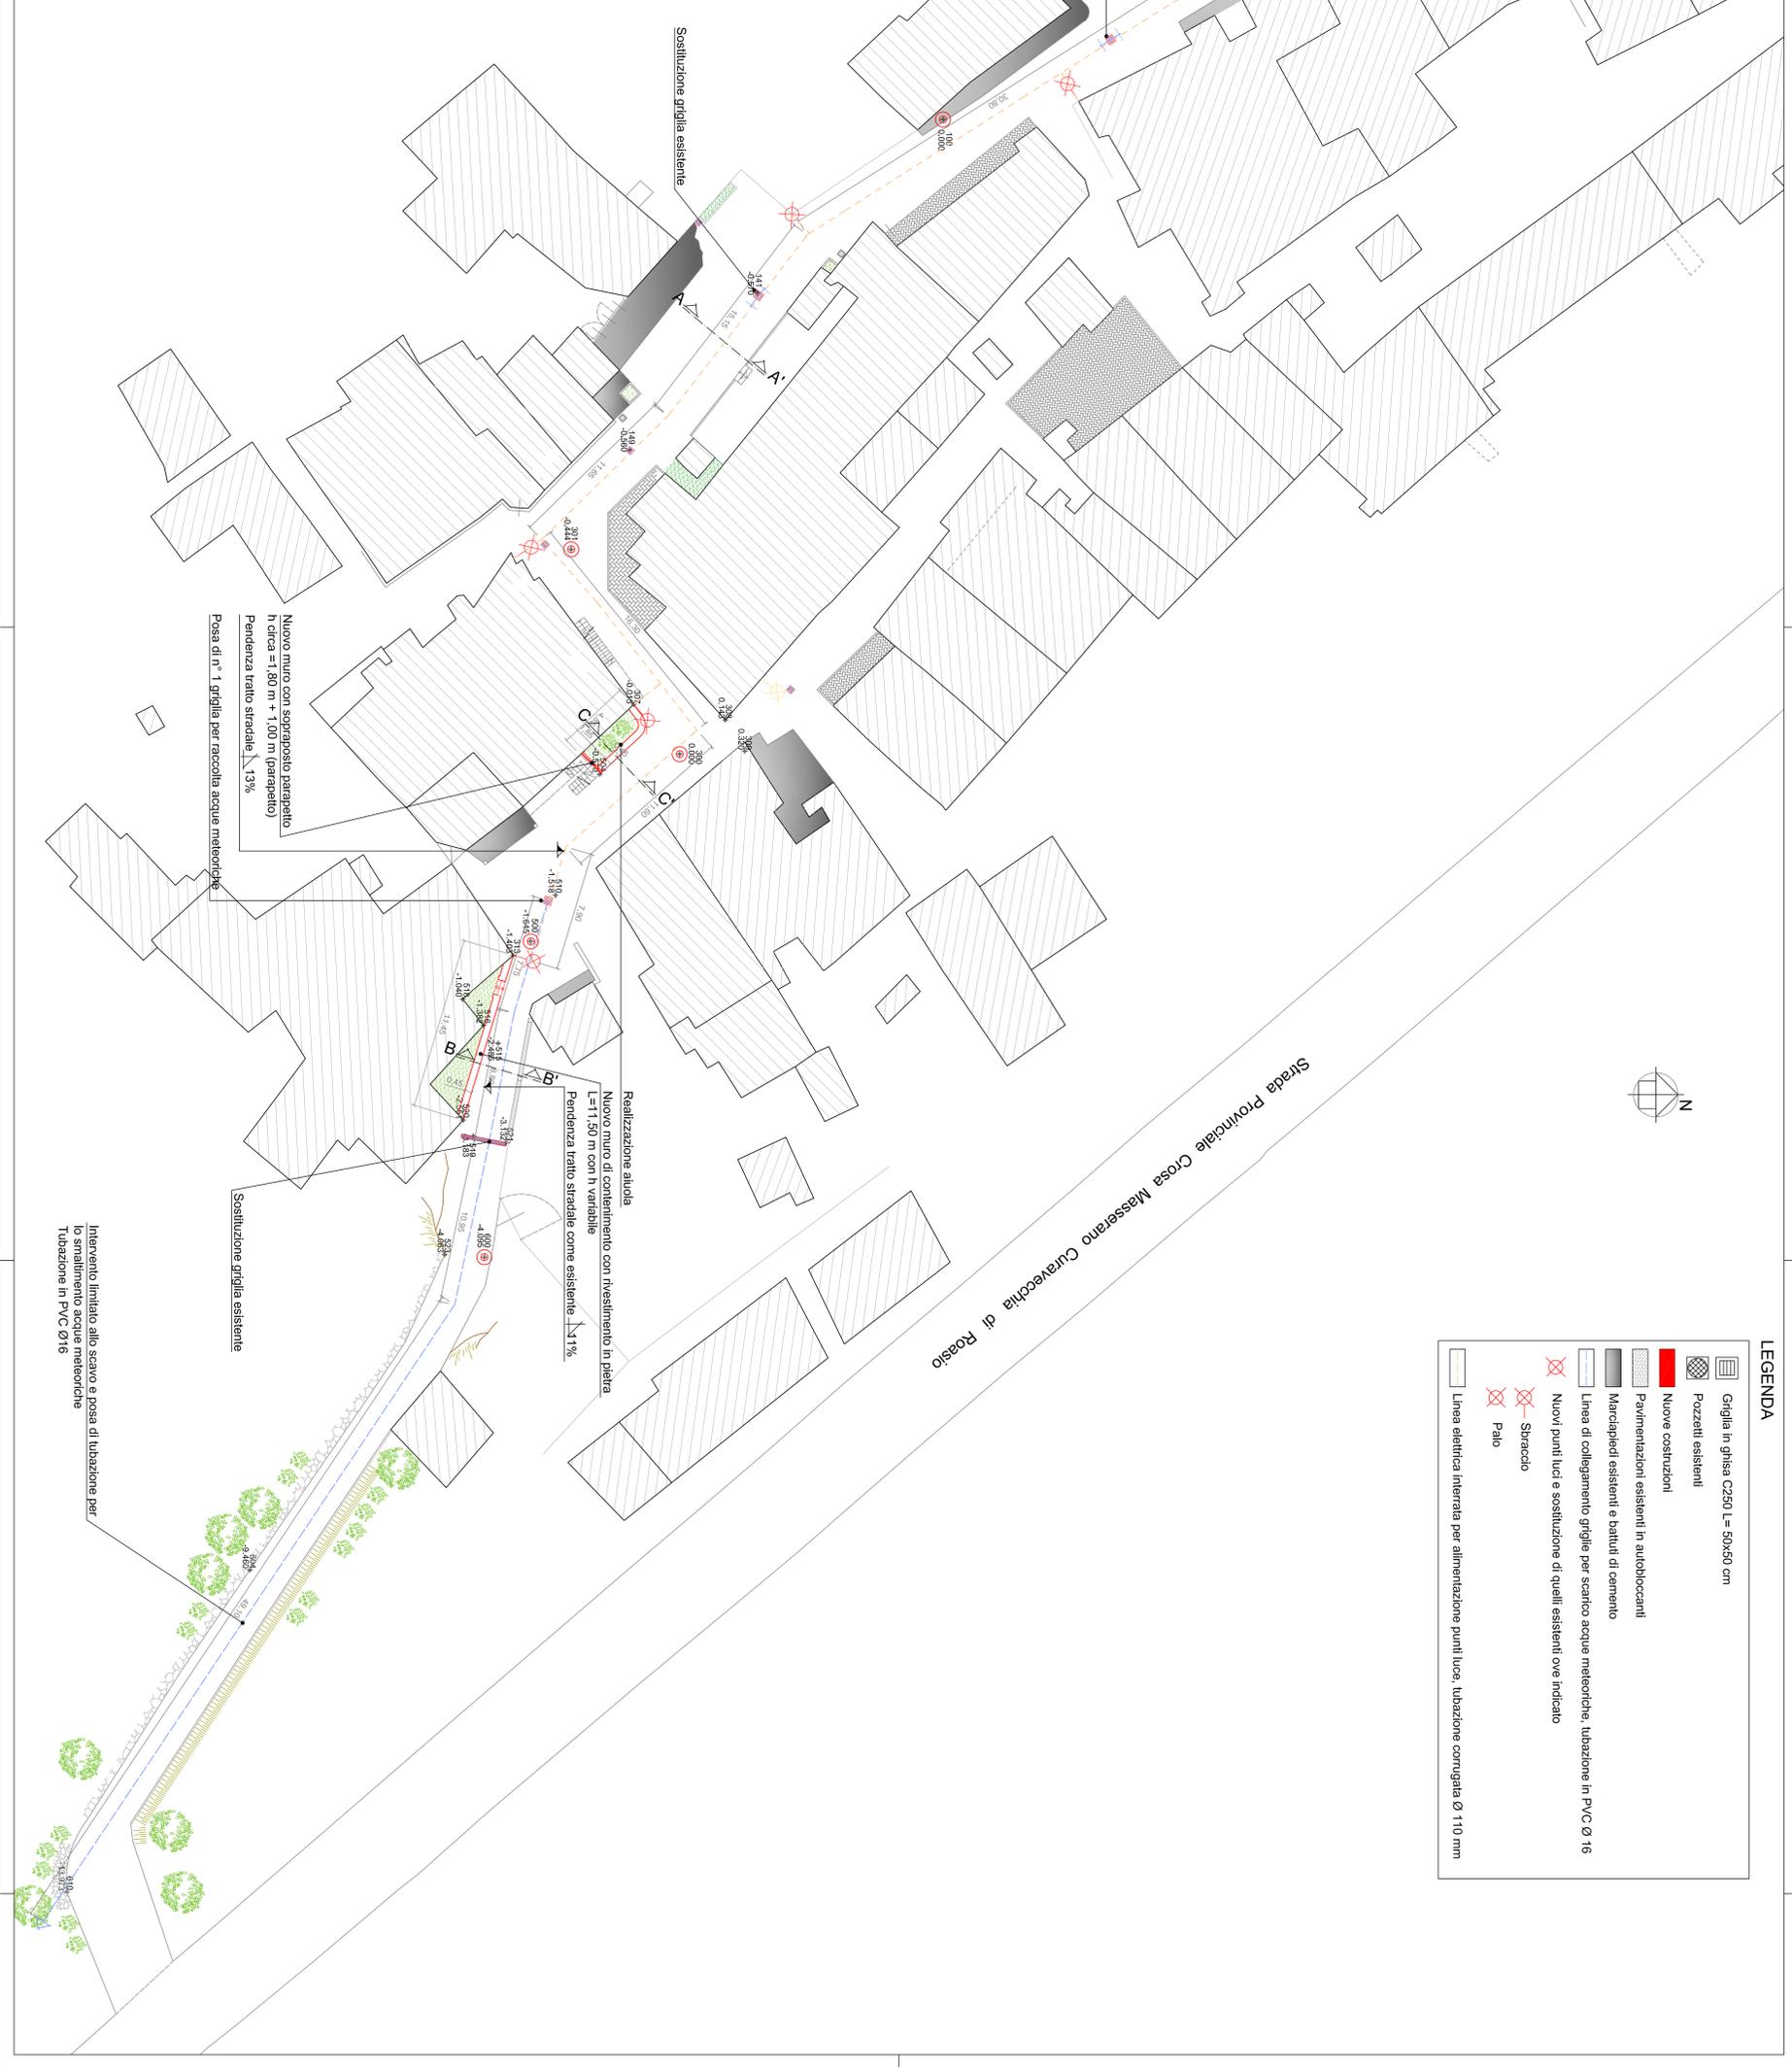

LEGENDA

- Griglia in ghisa C250 L= 50x50 cm
- Pozzetti esistenti
- Nuove costruzioni
- Pavimentazioni esistenti in autobloccanti
- Marciapiedi esistenti e battuti di cemento
- Linea di collegamento griglia per scarico acque meteoriche, tubazione in PVC Ø 16
- Nuovi punti luci e sostituzione di quelli esistenti ove indicato
- Straccio
- Palo
- Linea elettrica interrata per alimentazione punti luce, tubazione corrugata Ø 110 mm

Nuovo muro con soprapposto parapetto
h circa = 1,90 m + 1,00 m (parapetto)
Pendenza tratto stradale 13%

Realizzazione aiuola
Nuovo muro di contenimento con rivestimento in pietra
L=1,50 m con h variabile
Pendenza tratto stradale come esistente 11%

Intervento limitato allo scavo e posa di tubazione per lo smaltimento acque meteoriche
Tubazione in PVC Ø16