

Regione Piemonte  
 Provincia di Biella  
 Comune di Casapina



**Recupero architettonico e urbanistico area NAF in frazione Campalvero**

Oggetto : Particolari costruttivi

Scala : 1:50 - 1:20  
 Data prog. preliminare : dicembre '07  
 Data prog. definitivo : dicembre '07  
 Data prog. esecutivo : novembre '08  
 Tavola n° 4


Firma :

**Bassetto Gian Luca -architetto-**  
 fiaz. Fonzone n°40, Trivero (BI) -tel.0157388618- e-mail: arch.bassetto@alice.it

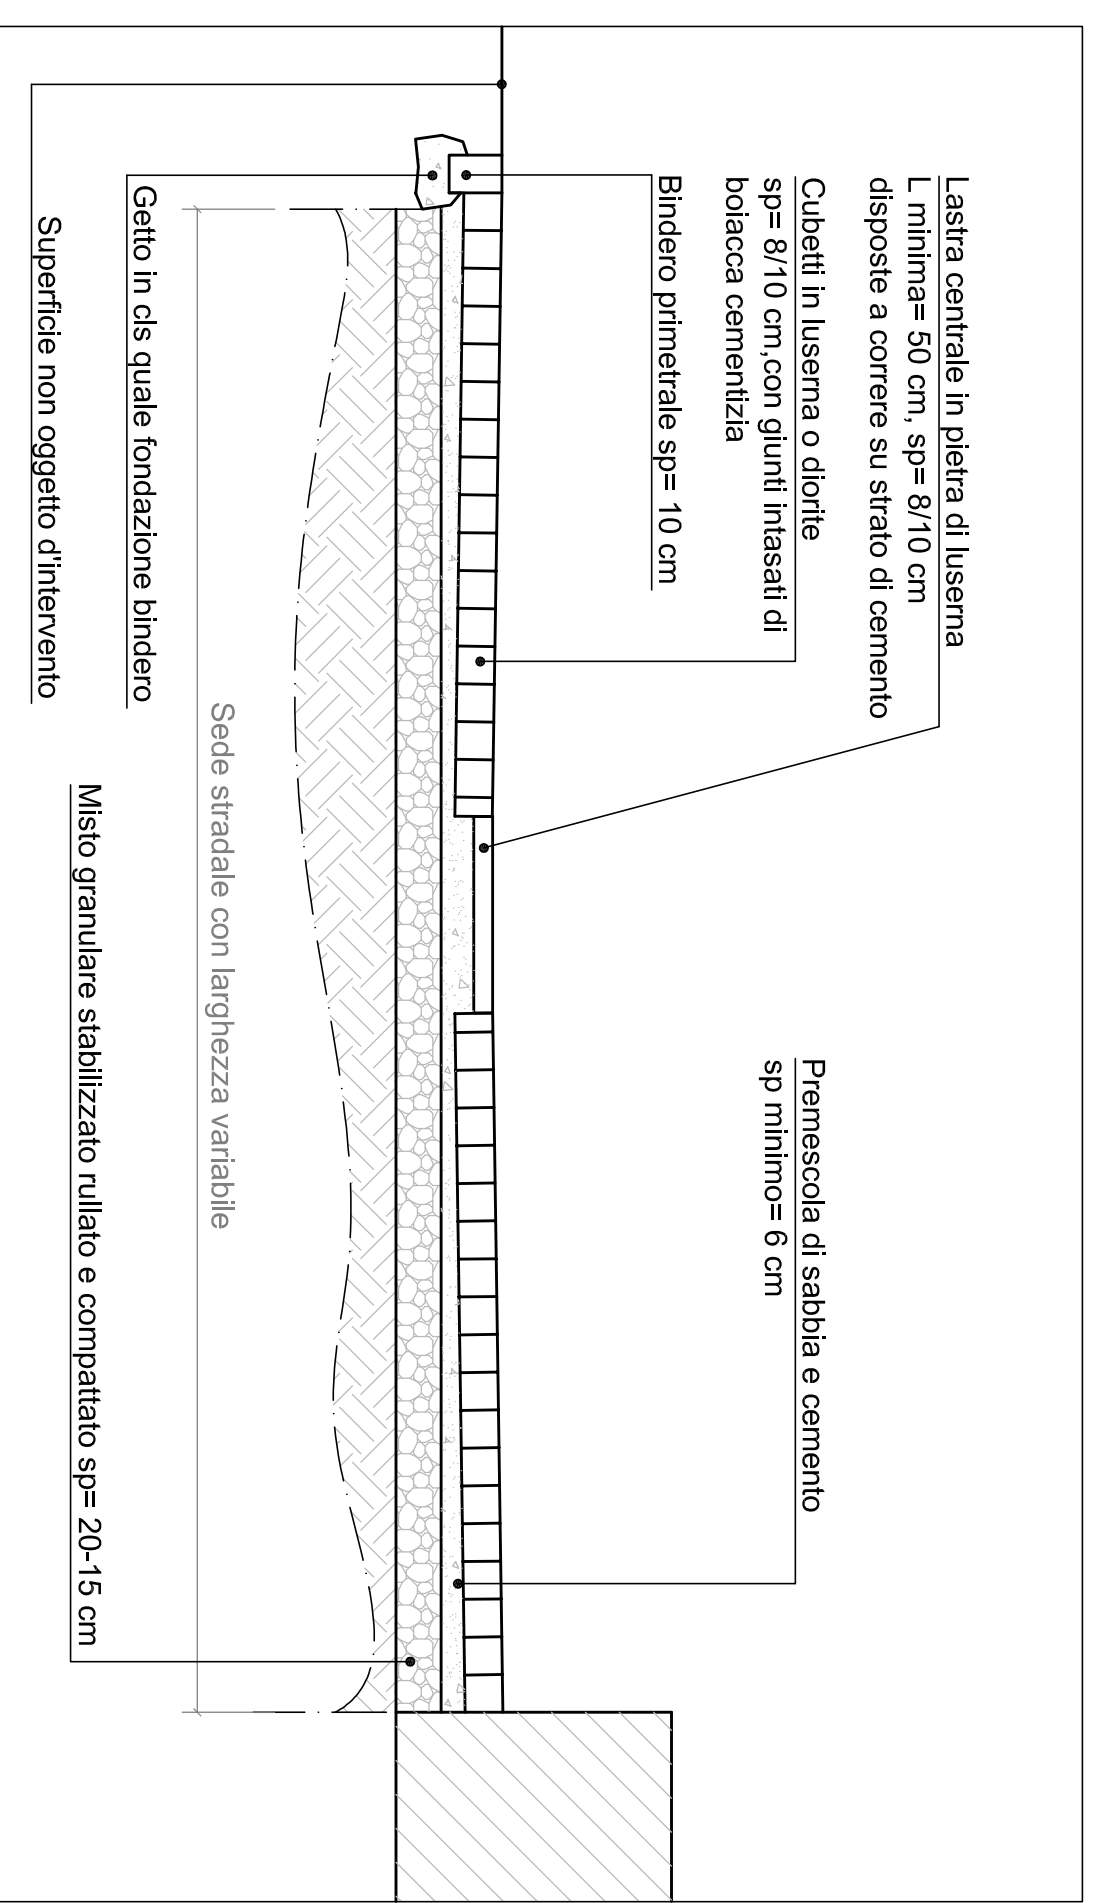
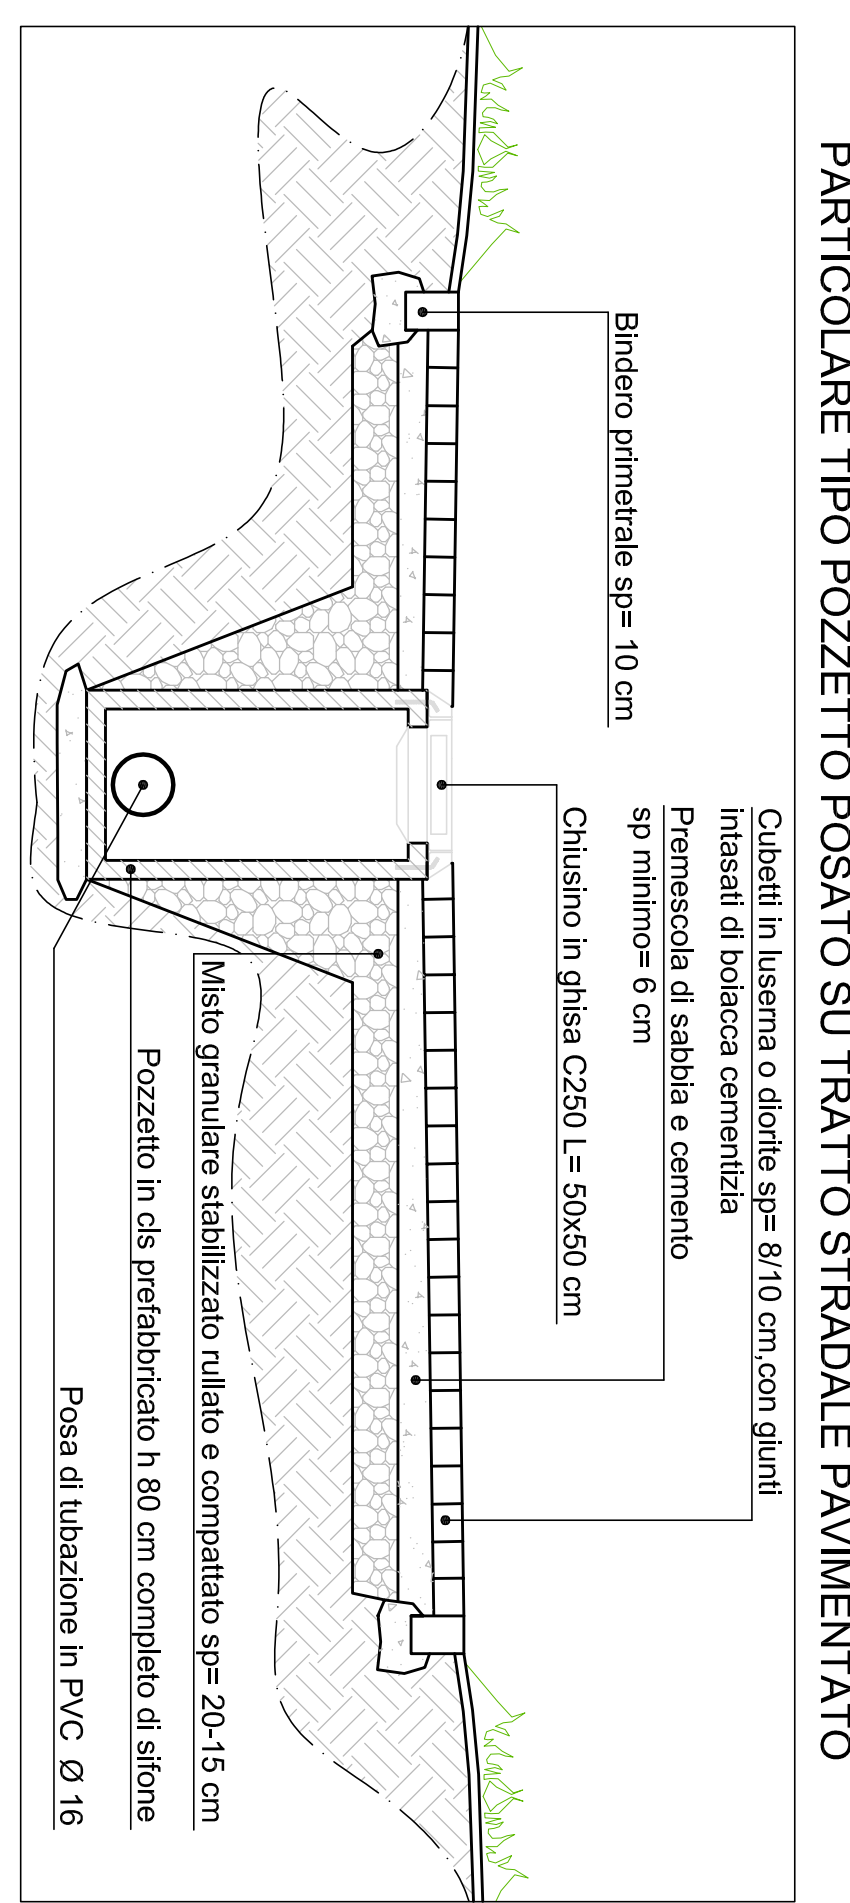


SEZIONE TIPO- SEZIONE A-A'

PARTICOLARE FIORIERA

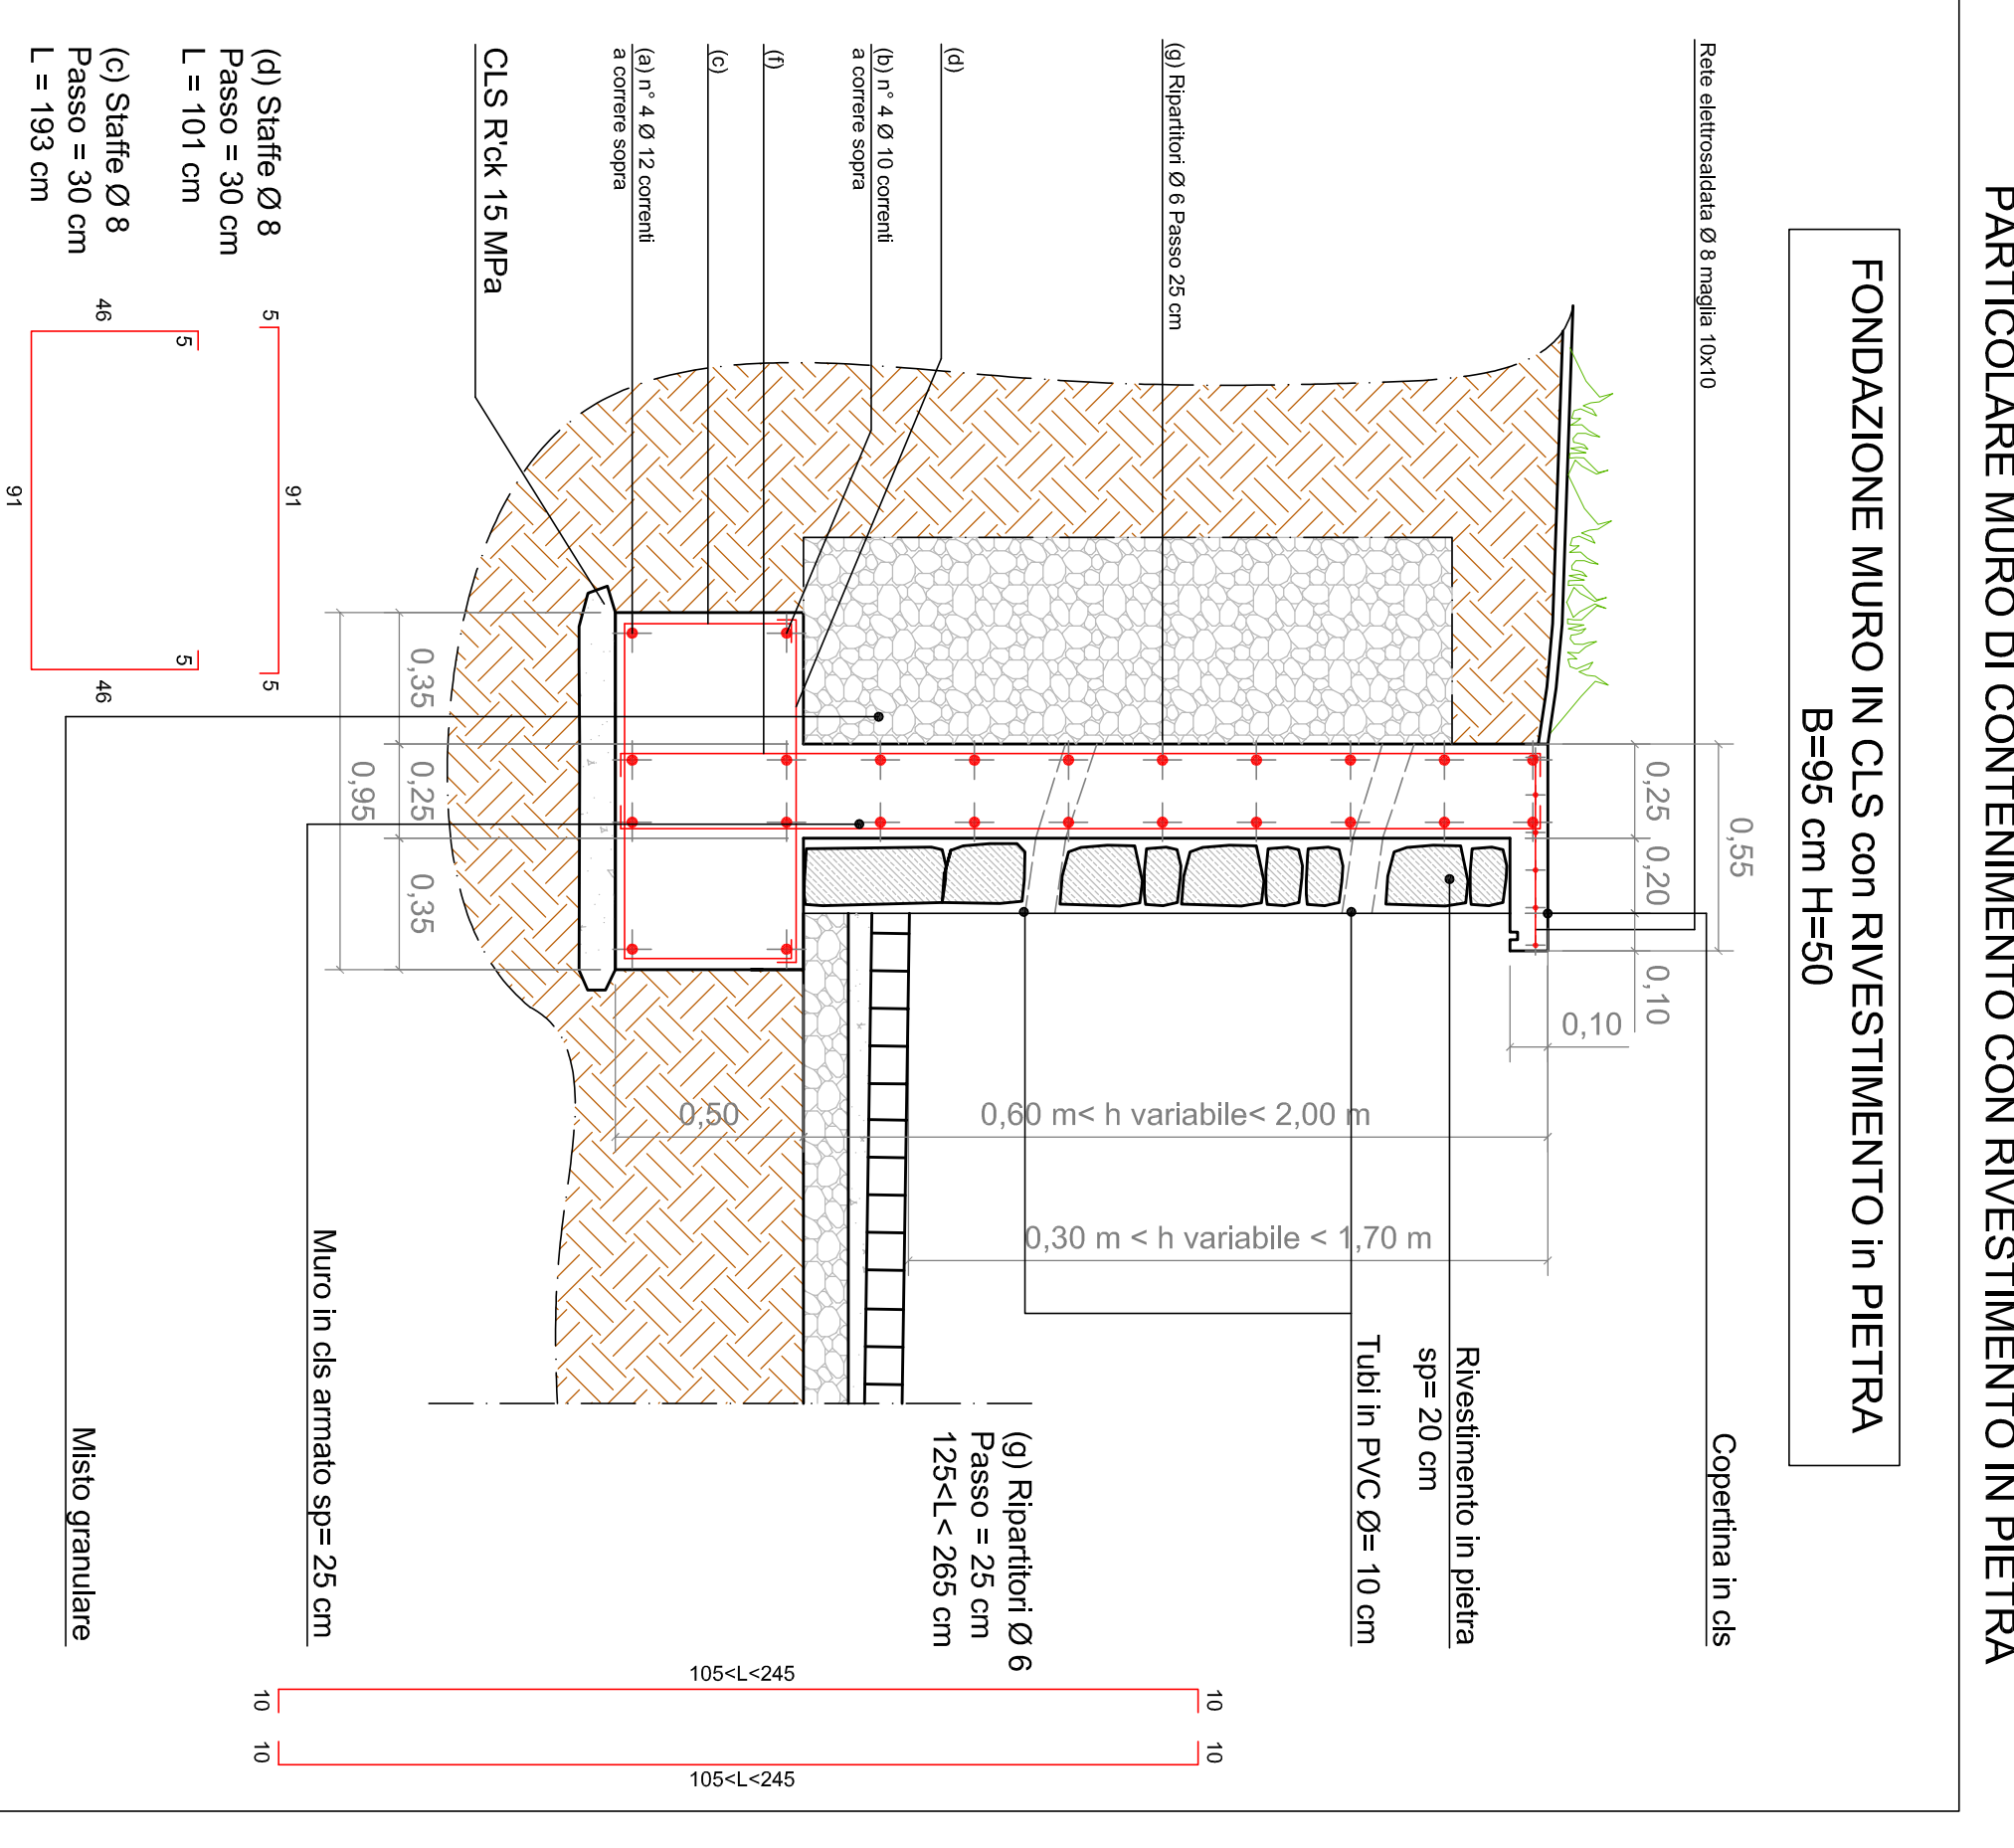

SEZIONE TIPO- SEZIONE B-B'

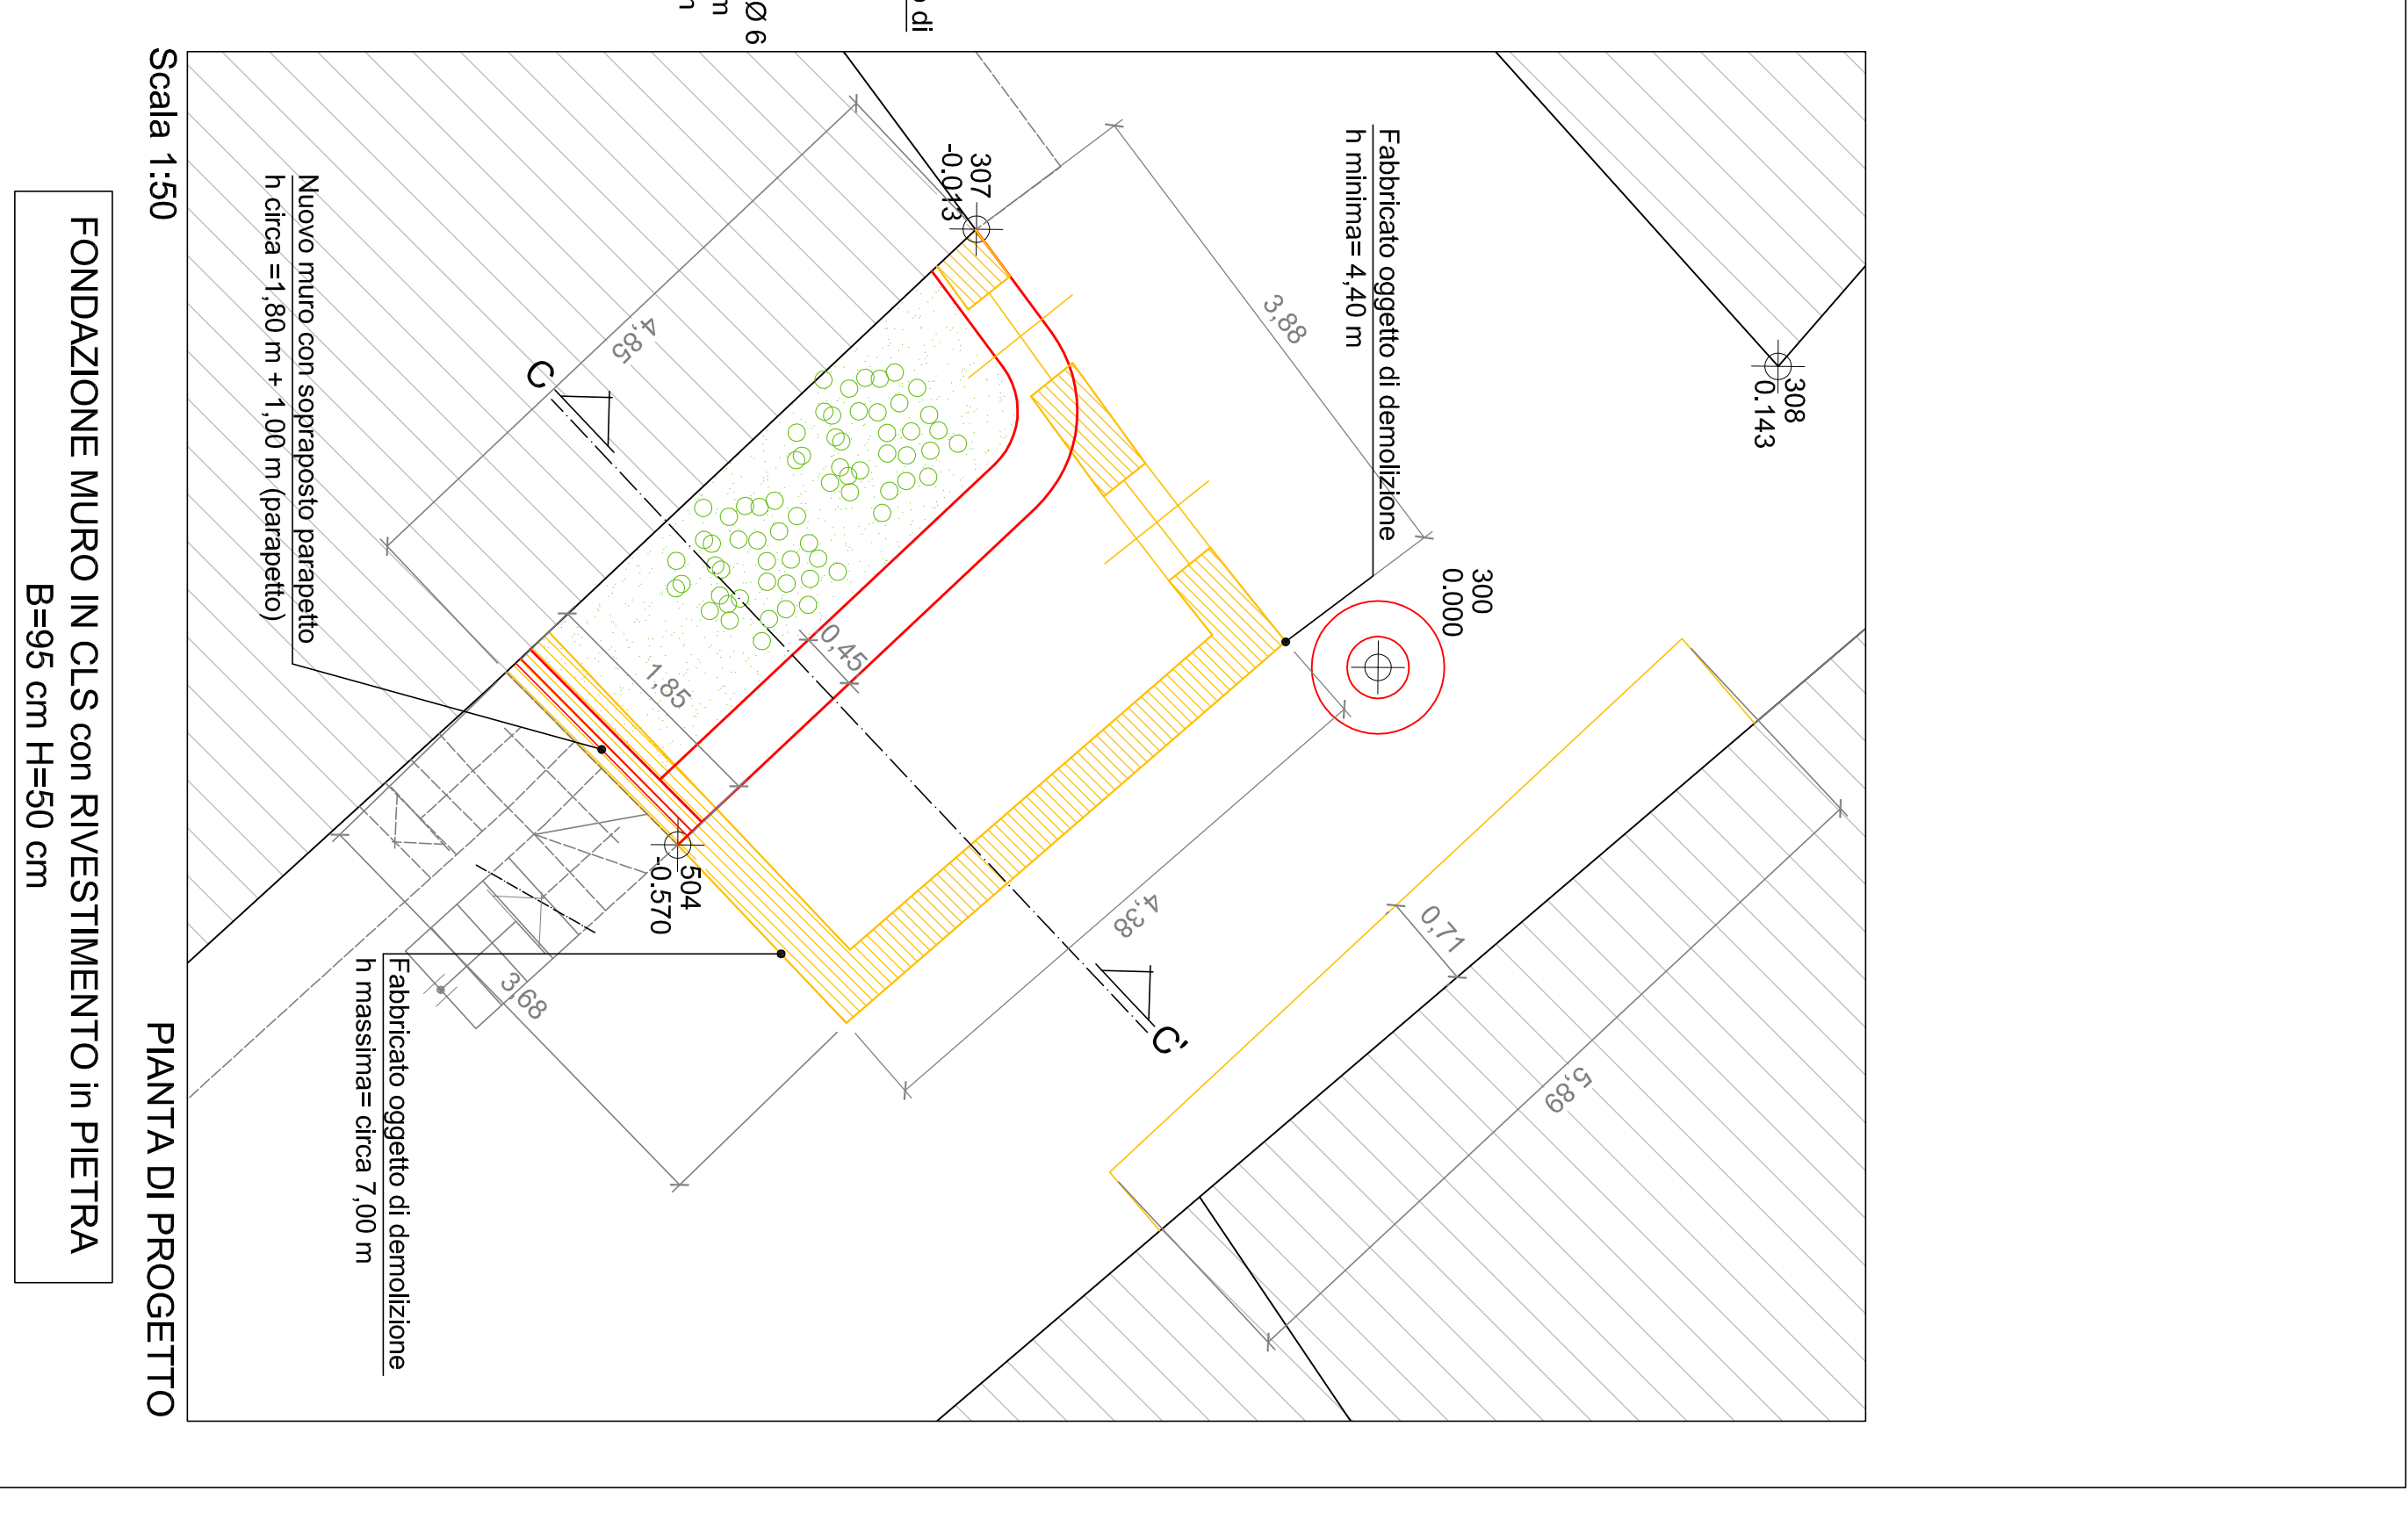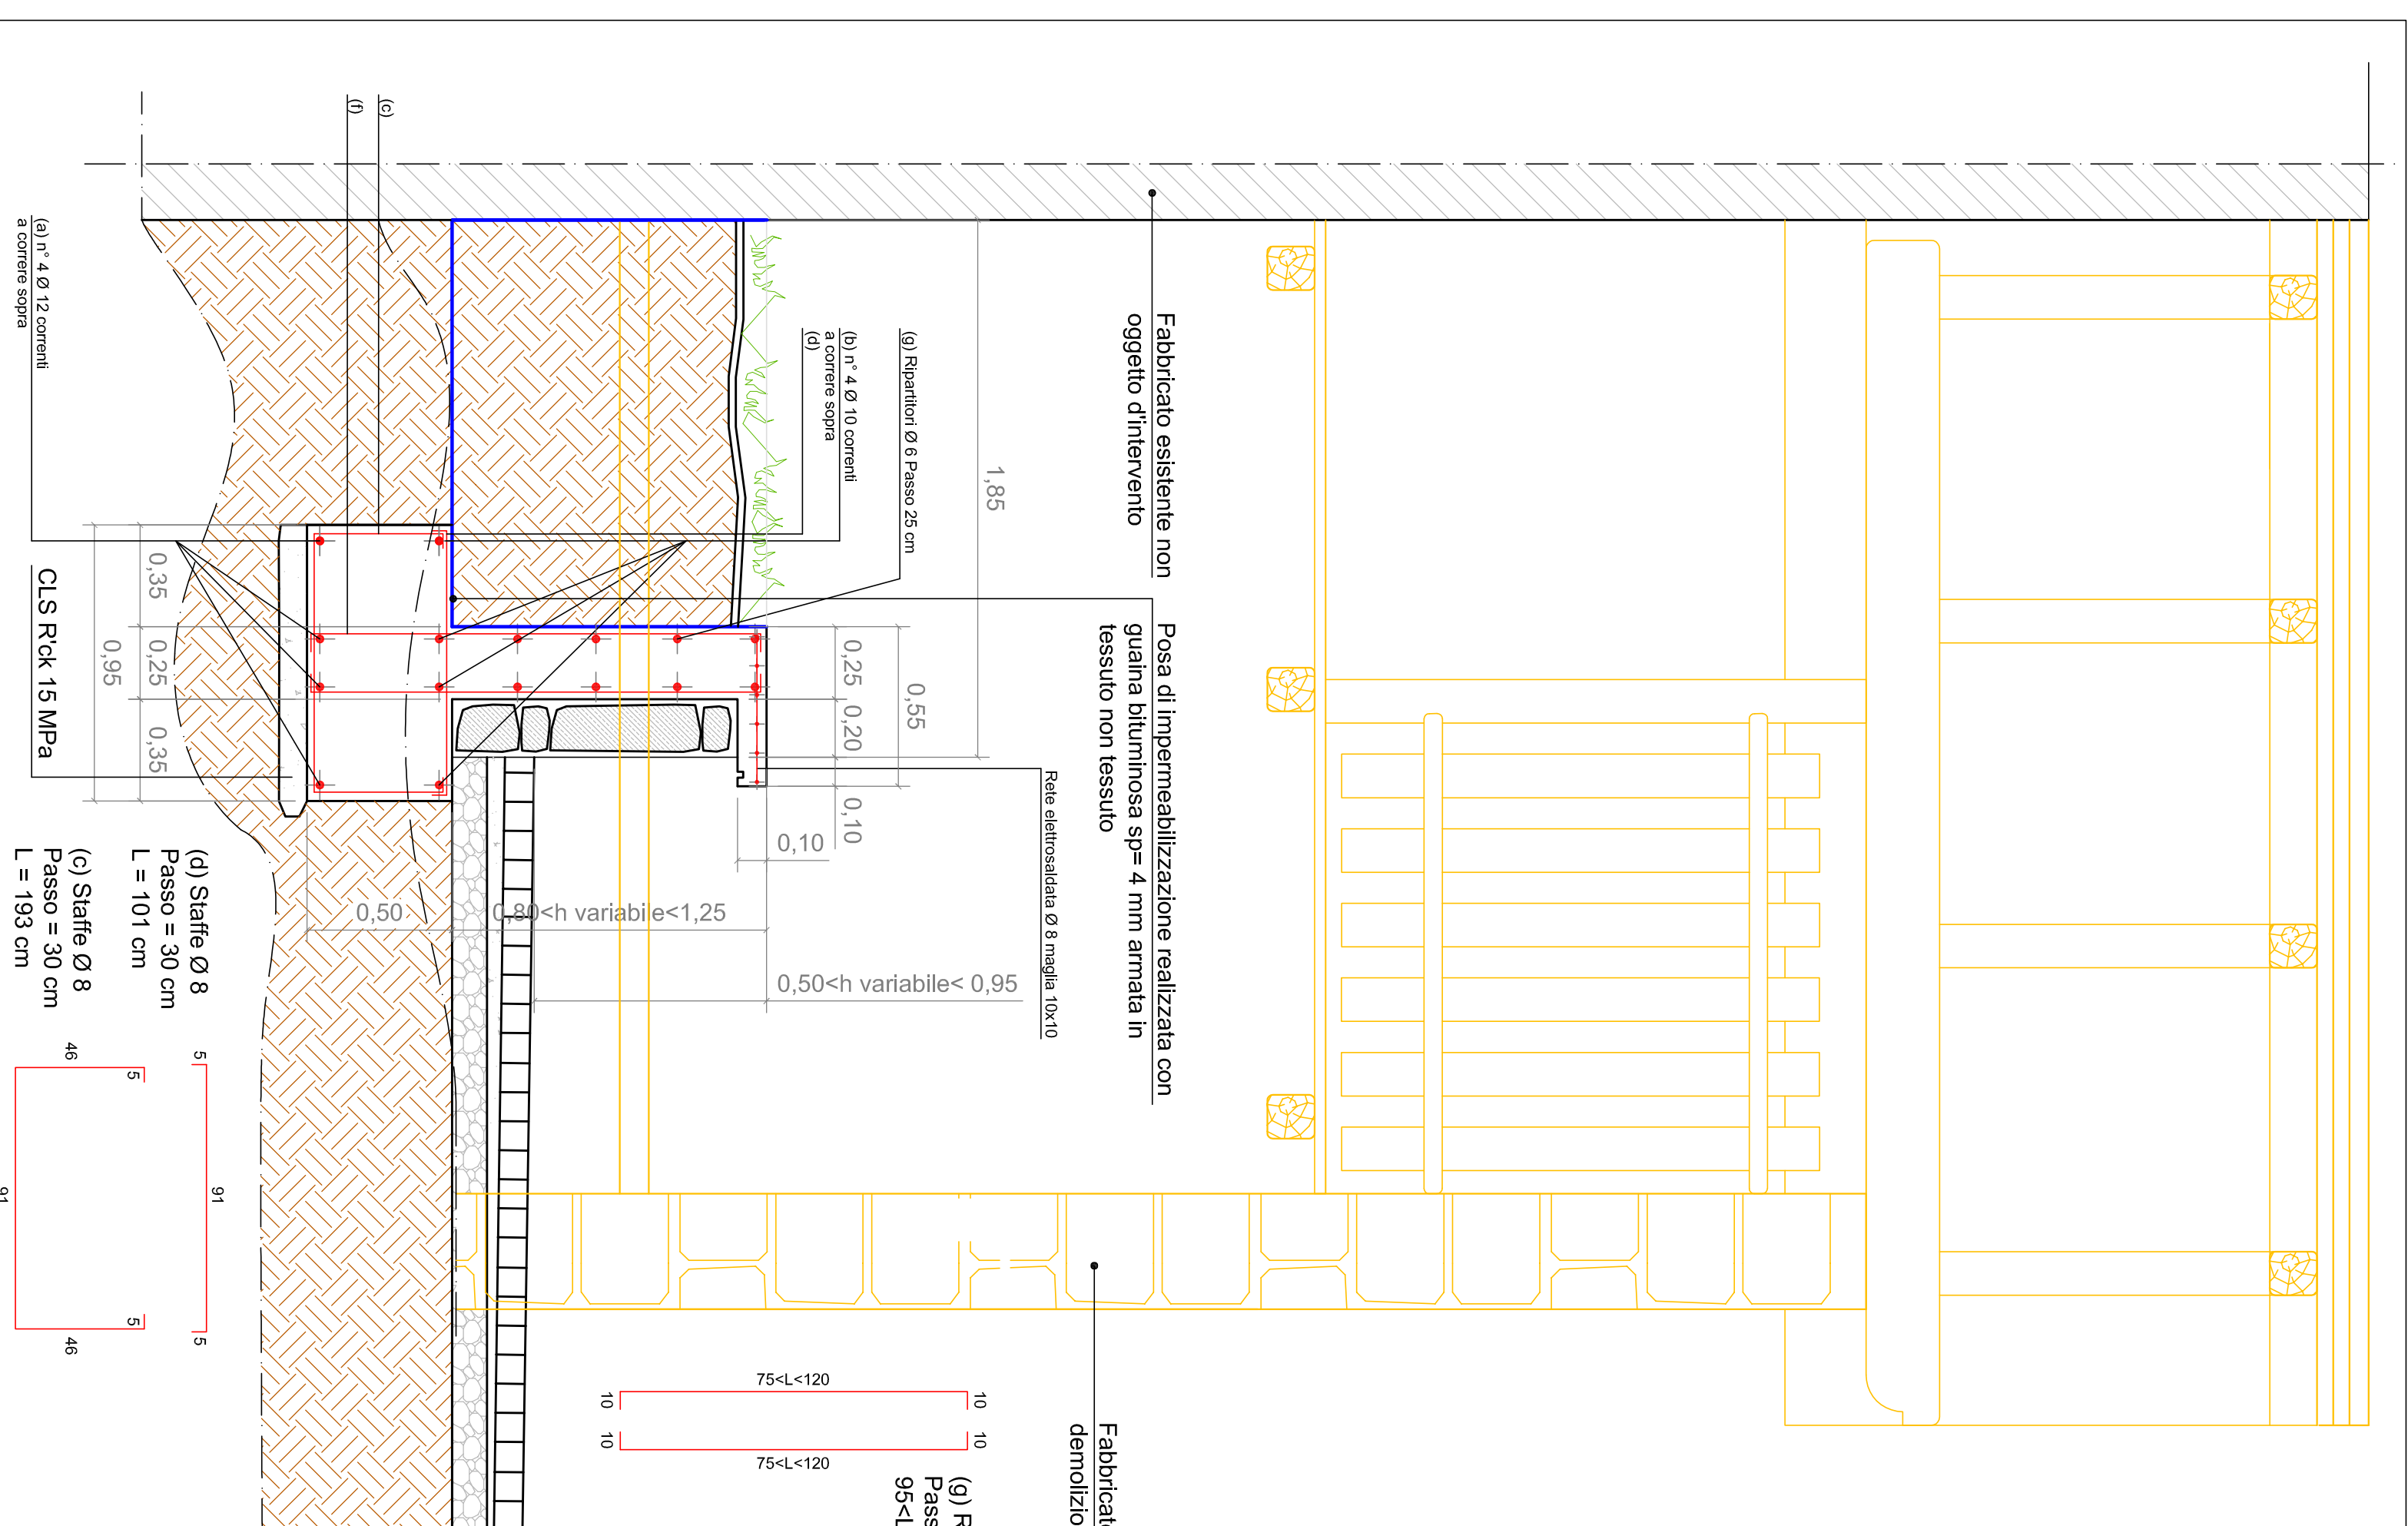

SEZIONE C-C'