

COMUNE DI CASAPINTA


PROVINCIA DI BIELLA

COMUNE DI CASAPINTA - VIA BASSETTI N. 3 - 13866 CASAPINTA (BI)

REALIZZAZIONE DI AMPLIAMENTO AREA CON DESTINAZIONE PARCHEGGIO IN FRAZIONE BROVETTO

PROGETTO DEFINITIVO - ESECUTIVO

ESTRATTO DI MAPPA
"COMUNE DI CASAPINTA"
Foglio n. 4 particella 452-454

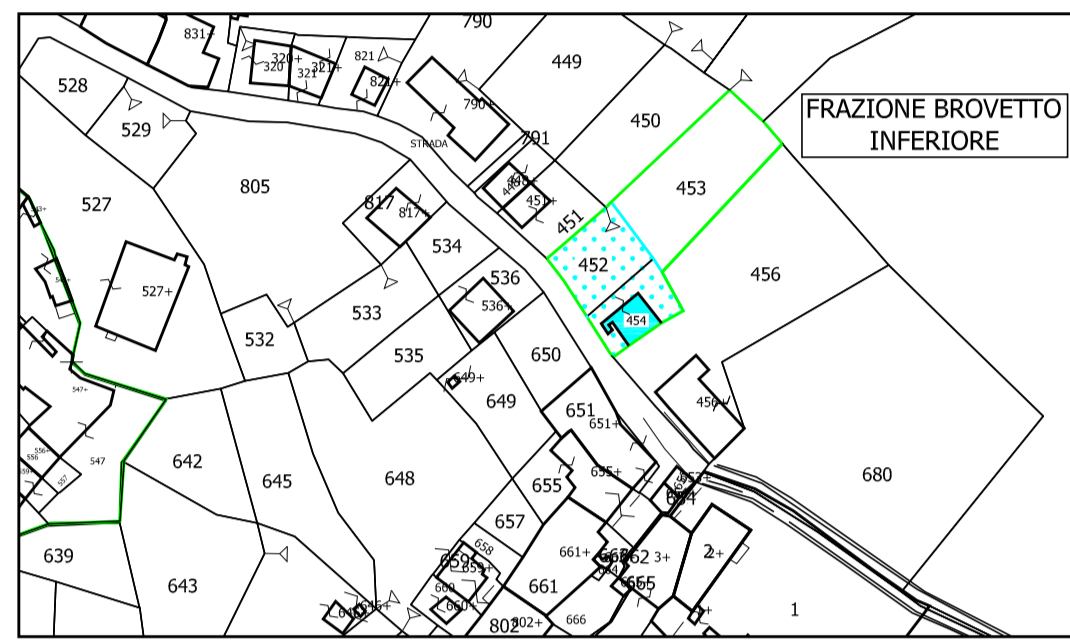

- IMMOBILE INTERESSATO DALL'INTERVENTO
- PARTICELLE OGGETTO DELL'INTERVENTO
- PARTICELLE DI PROPRIETA' DEL COMUNE DI CASAPINTA



PROGETTO REDATTO DALL'UFFICIO TECNICO
DELLA COMUNITA' MONTANA DELLE PREALPI BIELLESI

Via Bassetti n. 1 - 13866 Casapinta (BI)
Tel: 015 7426065 Fax 015 7429895
e-mail: tecnico.cmprealpibiellesi@reteunitaria.piemonte.it
Site Web: www.cmprealpibiellesi.bi.it

PER IL SERVIZIO TECNICO ASSOCIATO
(Ing. Stefania Prospero)

TAVOLA


1

MARZO 2009


LEGENDA:

- NUOVE OPERE
- DEMOLIZIONI
- SUPERFICIE ATTUALMENTE DESTINATA A PARCHEGGIO
- SCARPATA INERBITA
- LIMITE PARTICELLE COME DA CATASTO TERRENI
- LIMITE DELLA STRADA COMUNALE FRAZIONE BROVETTO
- OPERE DI RIPORTO


PARTICOLARE B TERRE RINFORZATE

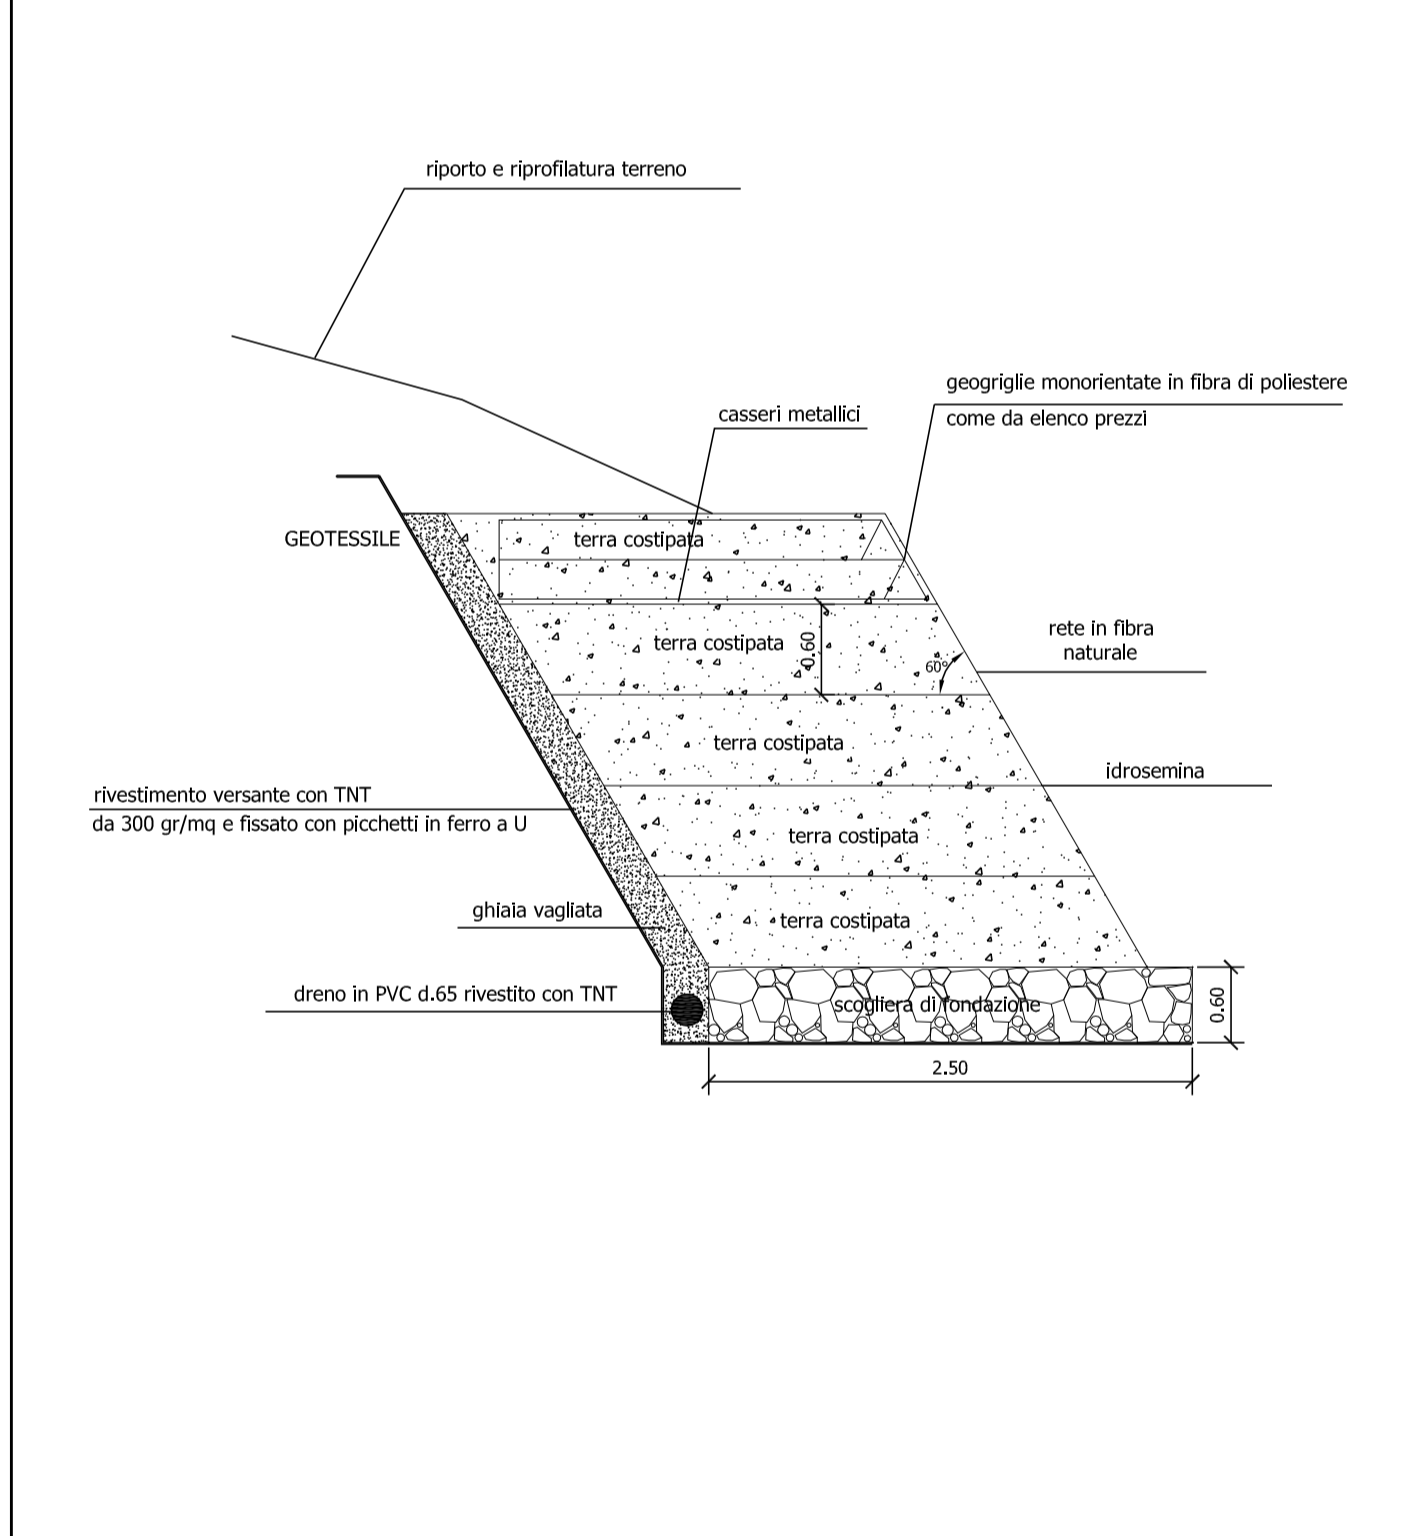


PLANIMETRIA GENERALE STATO ATTUALE SCALA 1:100

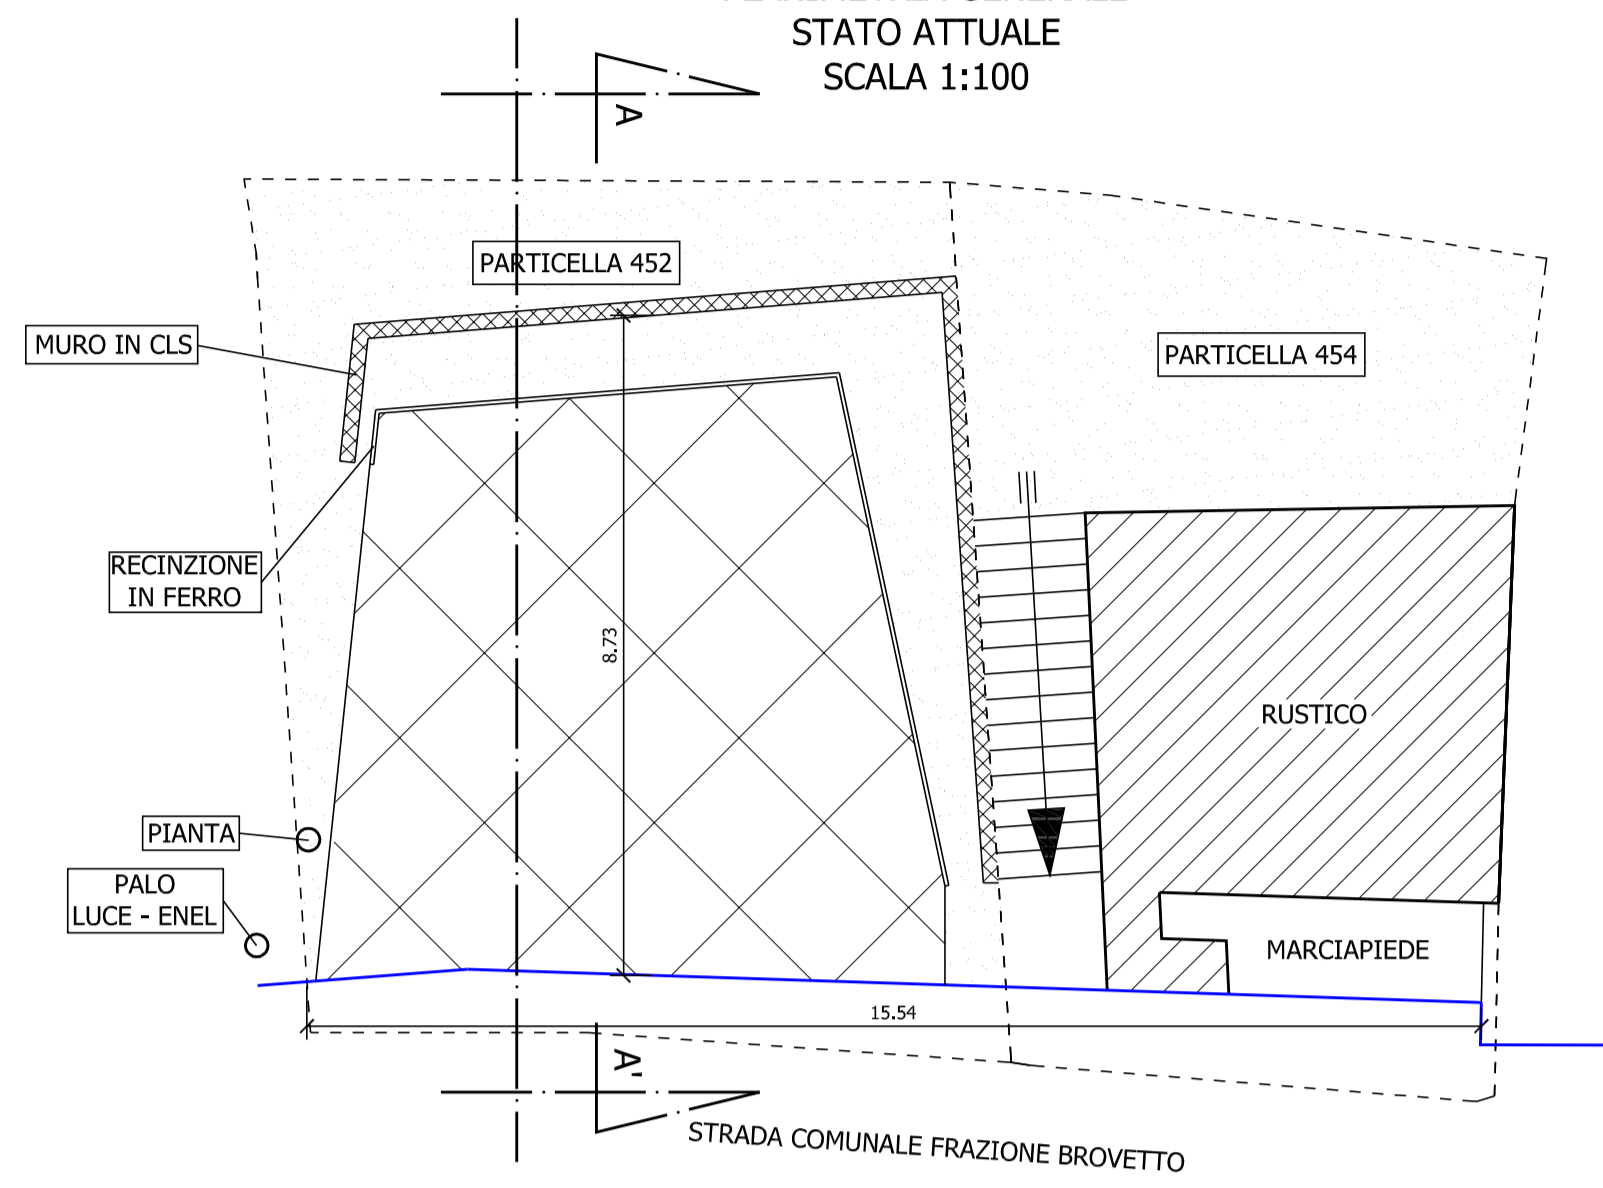


PLANIMETRIA GENERALE OPERE IN DEMOLIZIONE SCALA 1:100

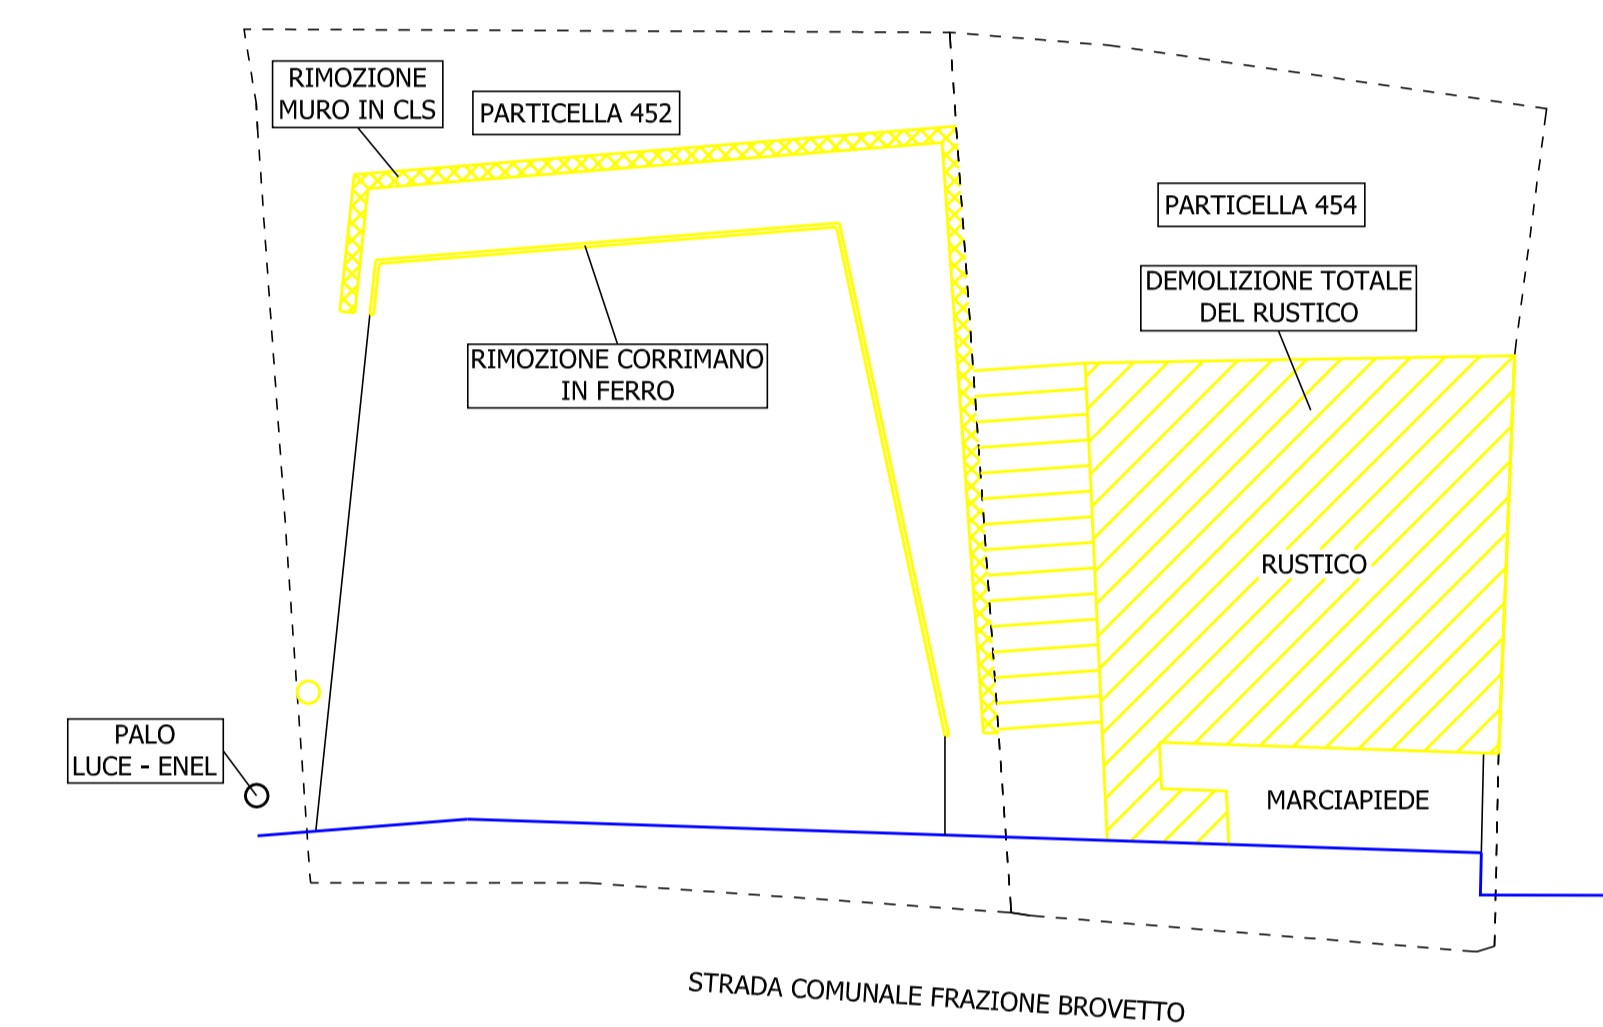


PLANIMETRIA GENERALE SCAVI E RIPORTI SCALA 1:100

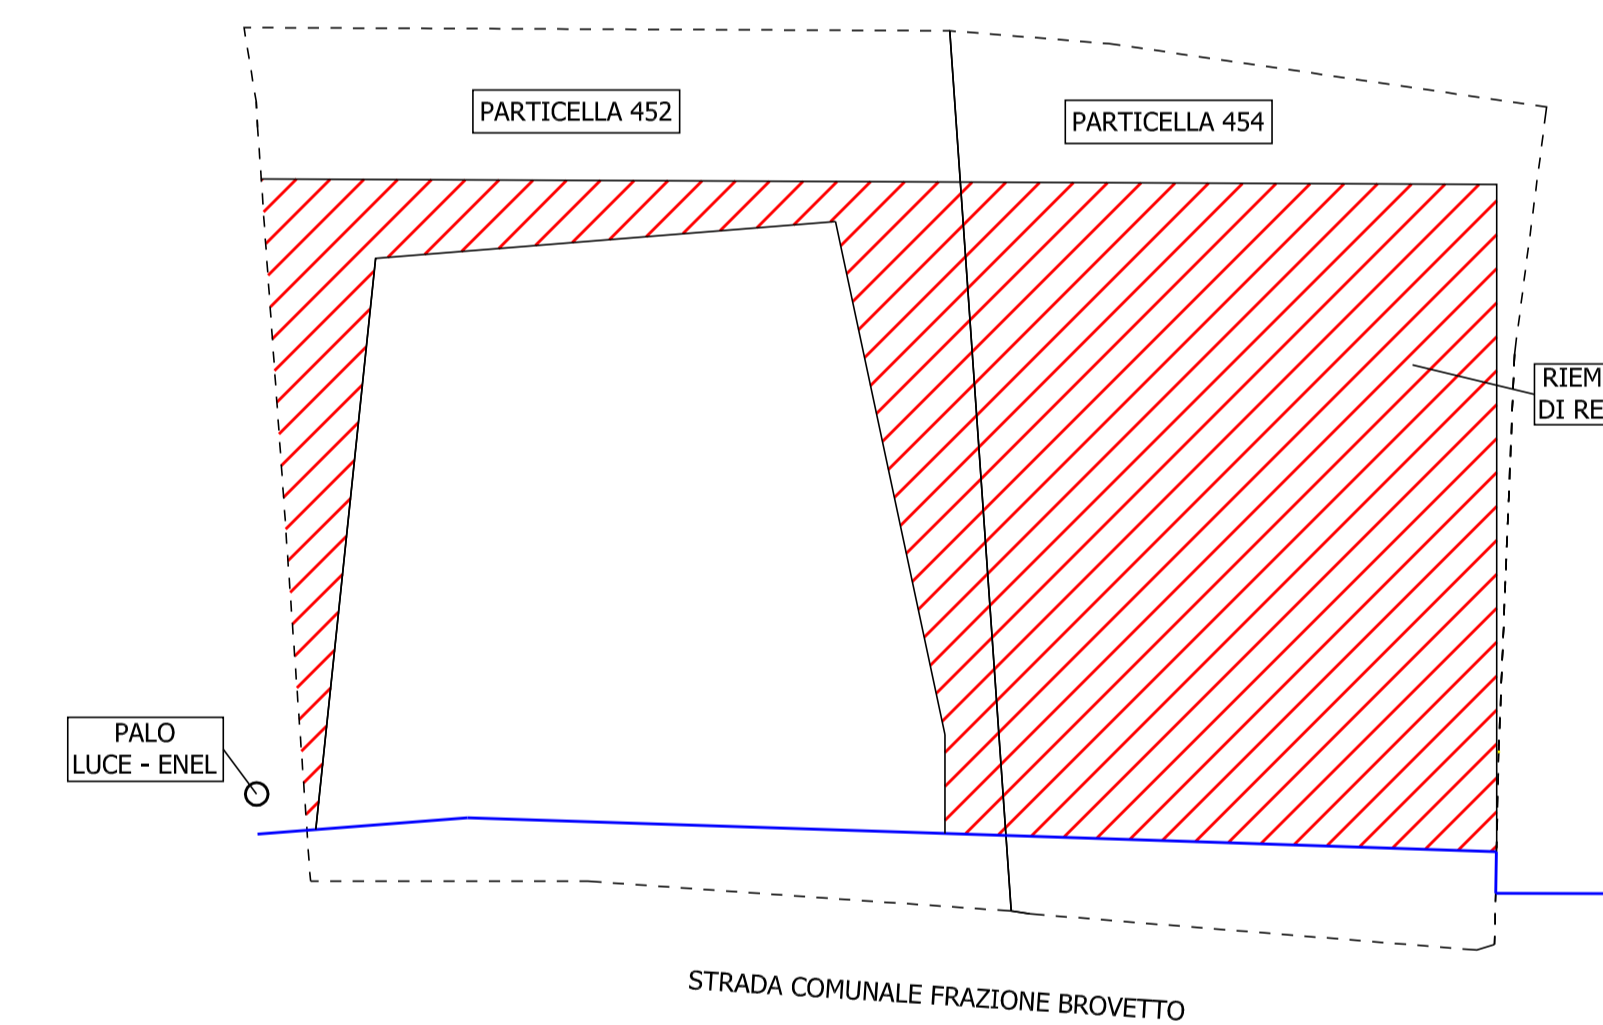


PLANIMETRIA GENERALE NUOVE OPERE IN PROGETTO SCALA 1:100

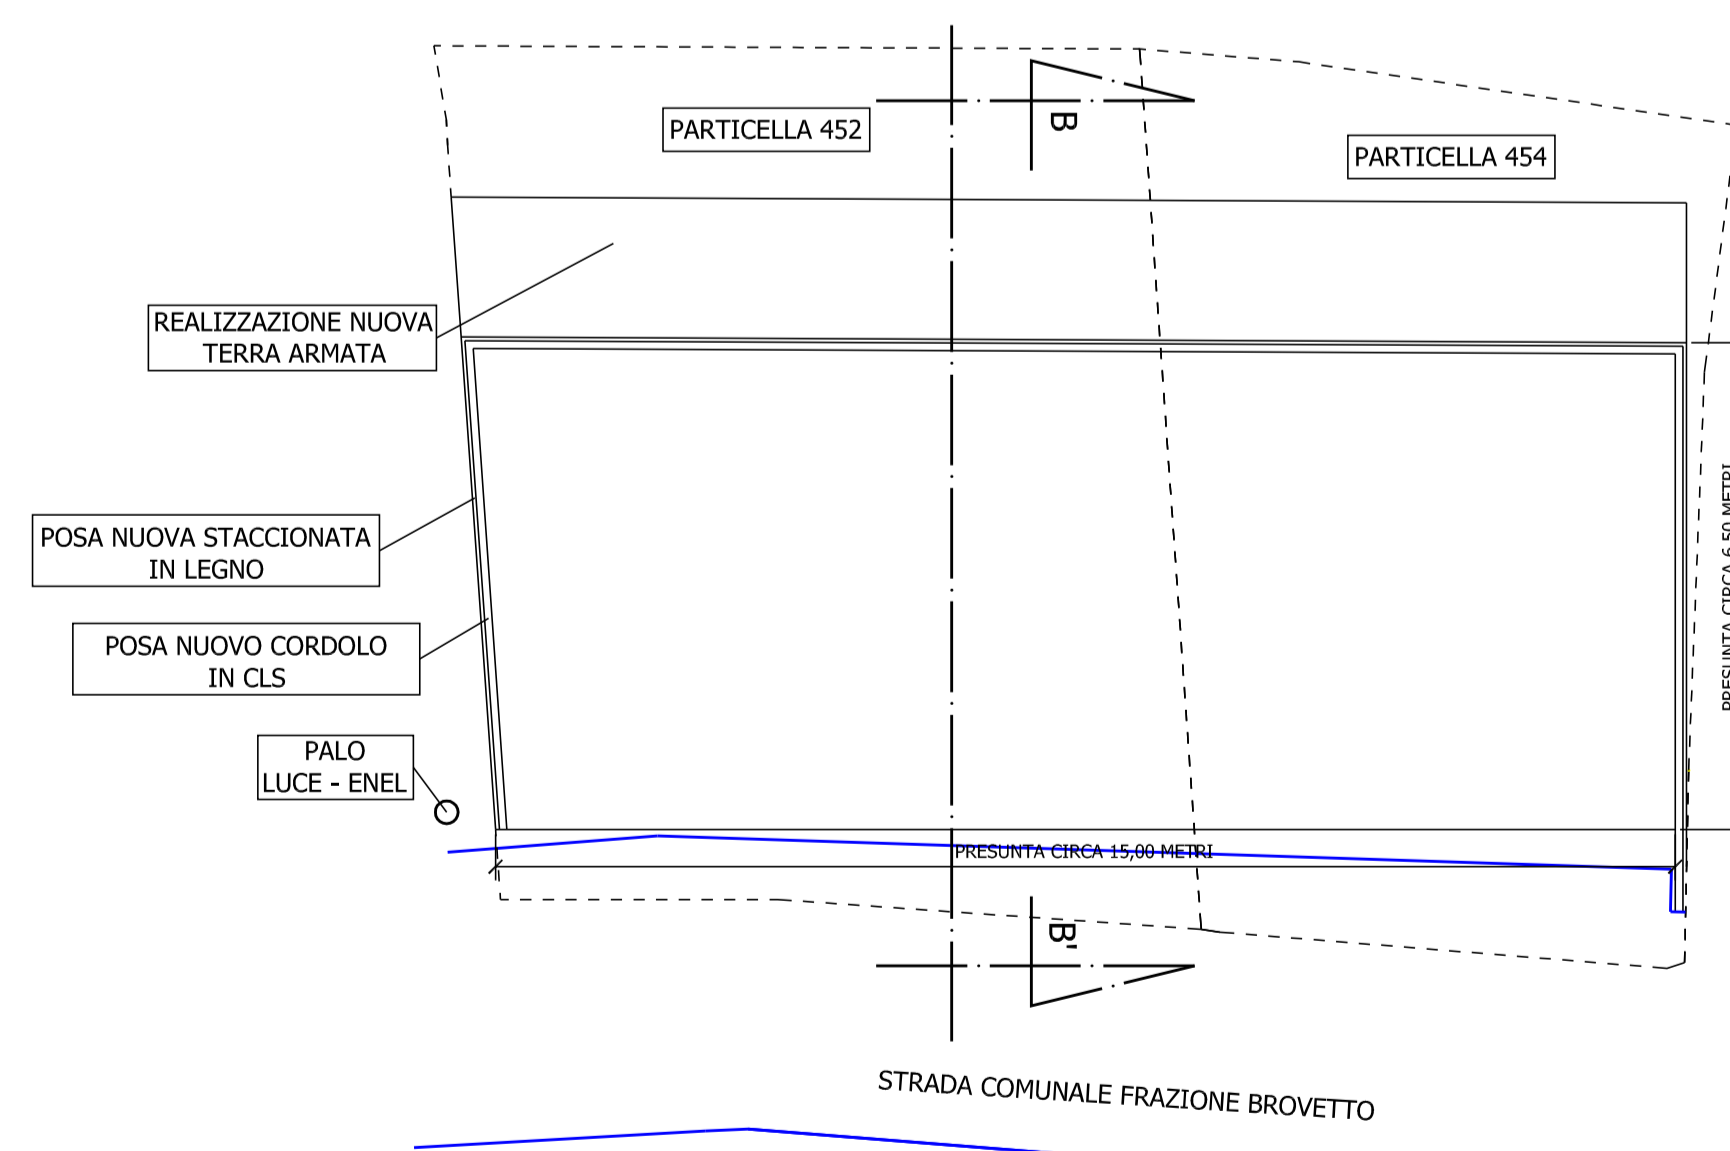


PROSPETTO EST STATO ATTUALE SCALA 1:100

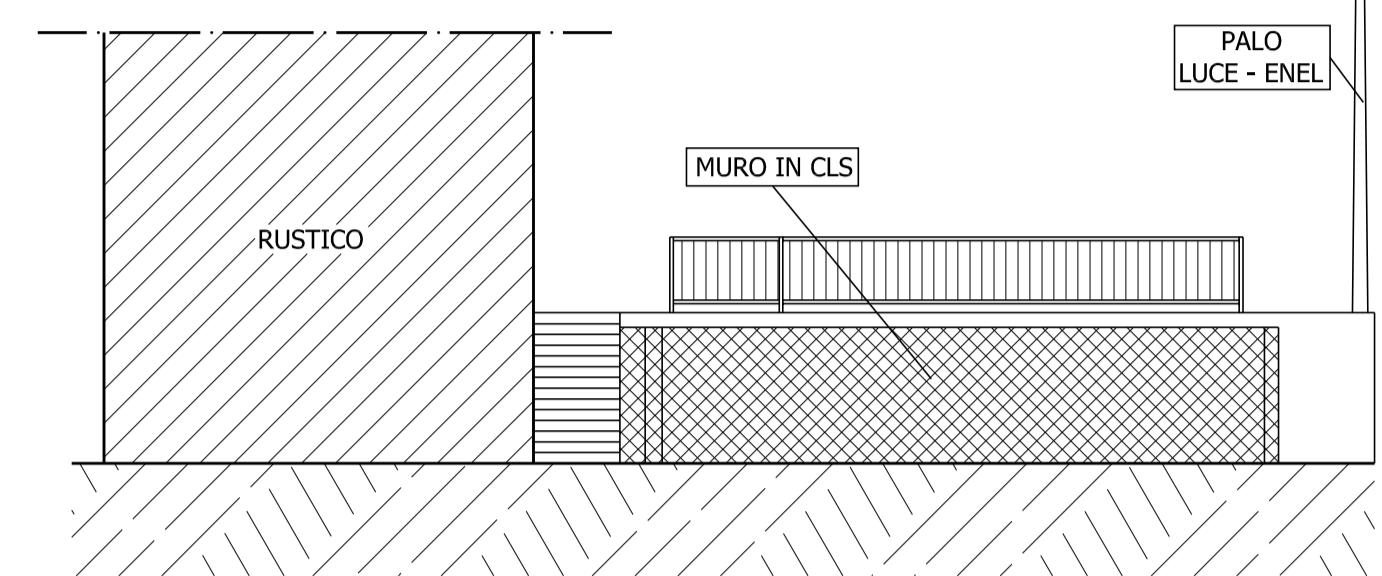


PROSPETTO EST OPERE IN DEMOLIZIONE SCALA 1:100

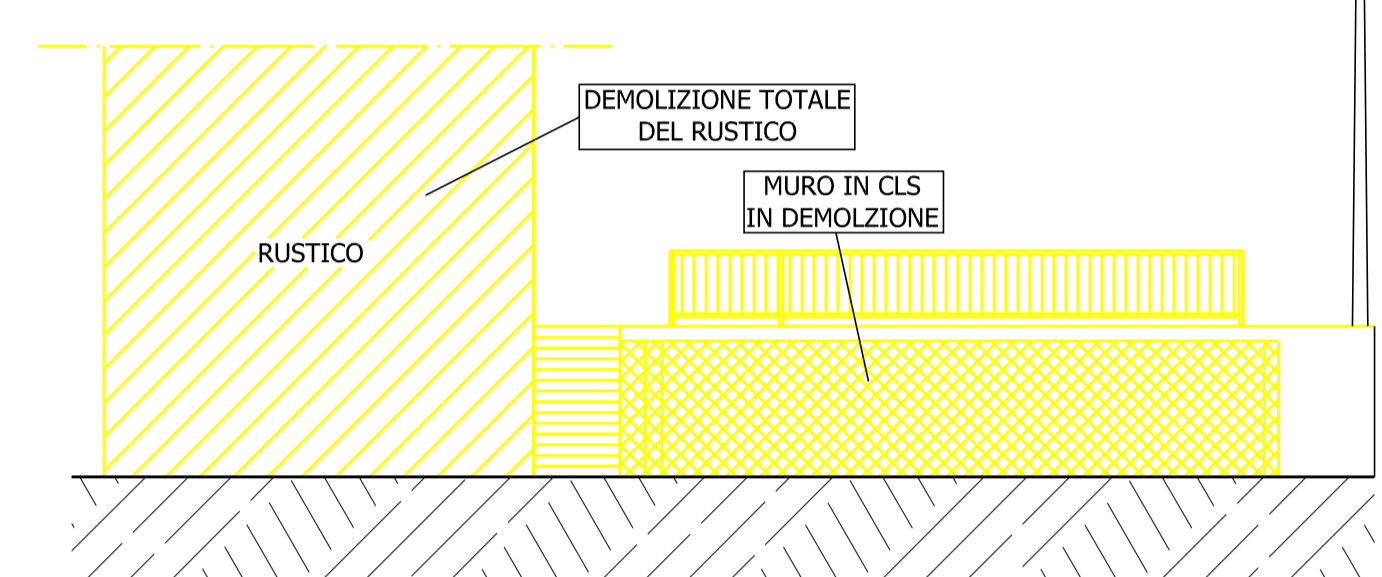


PROSPETTO EST SCAVI E RIPORTI SCALA 1:100

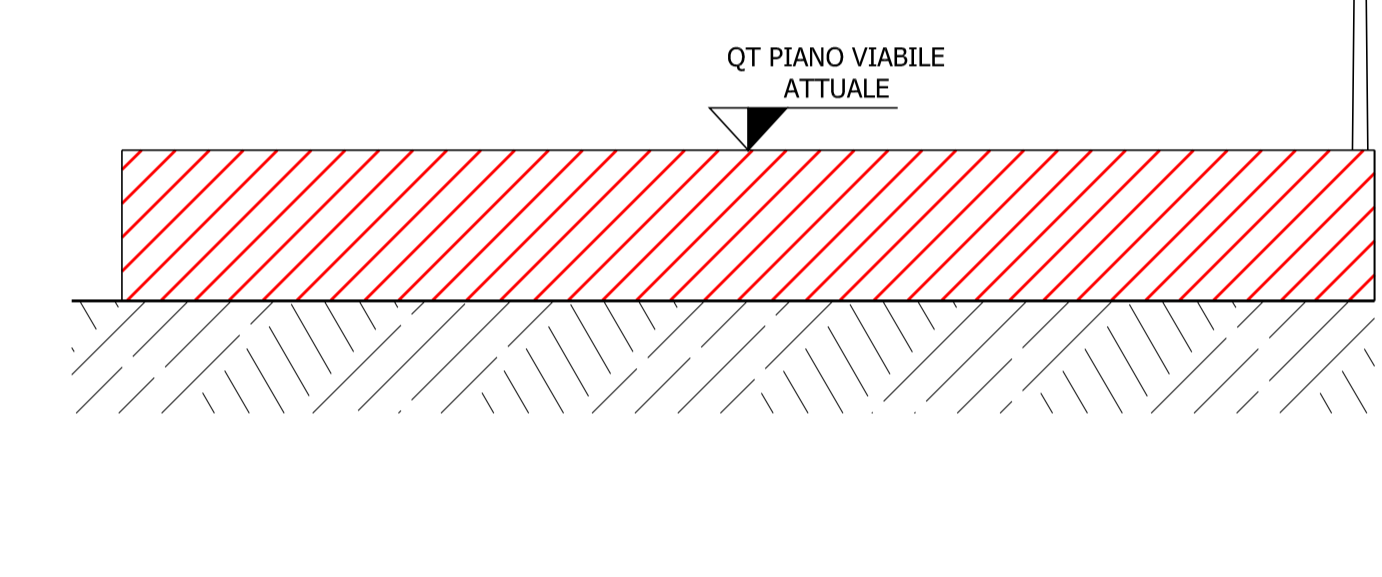


PROSPETTO EST NUOVE OPERE SCALA 1:100

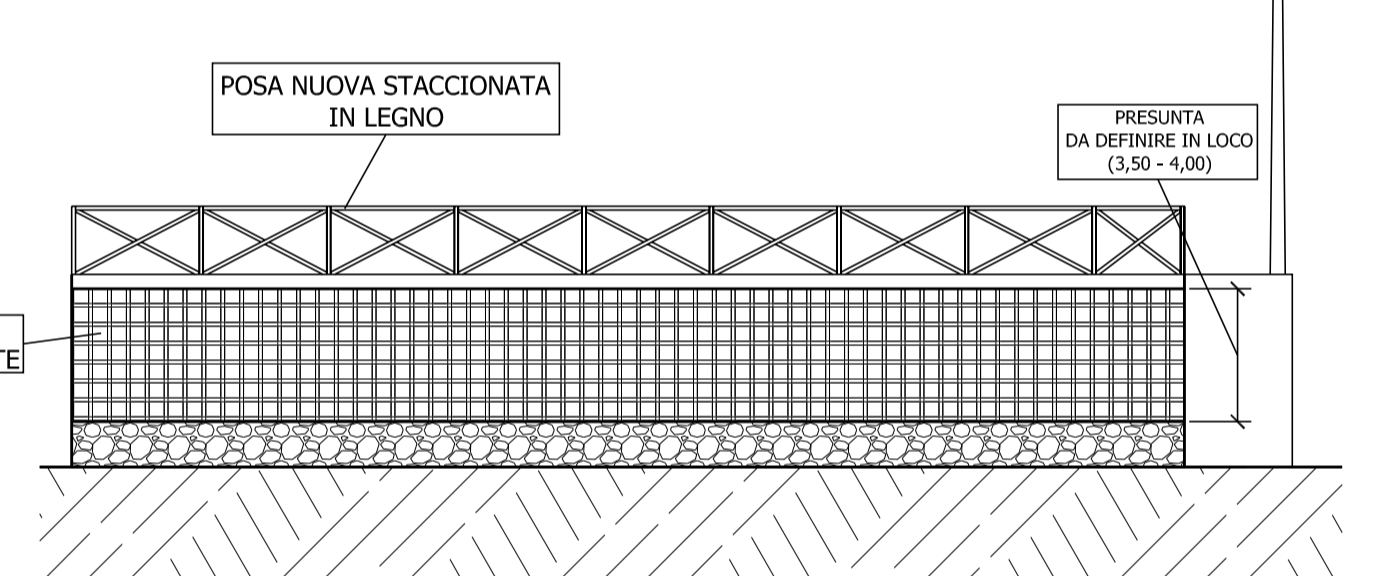

SEZIONE A-A' STATO ATTUALE SCALA 1:100

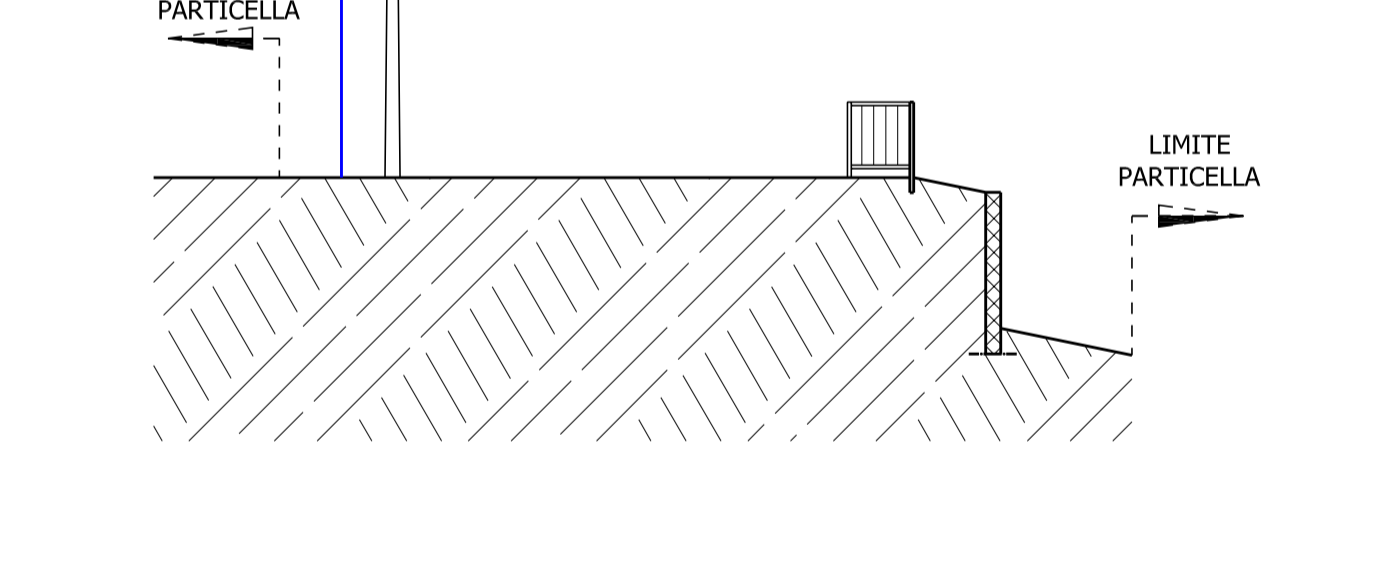

SEZIONE B-B' NUOVE OPERE IN PROGETTO SCALA 1:100

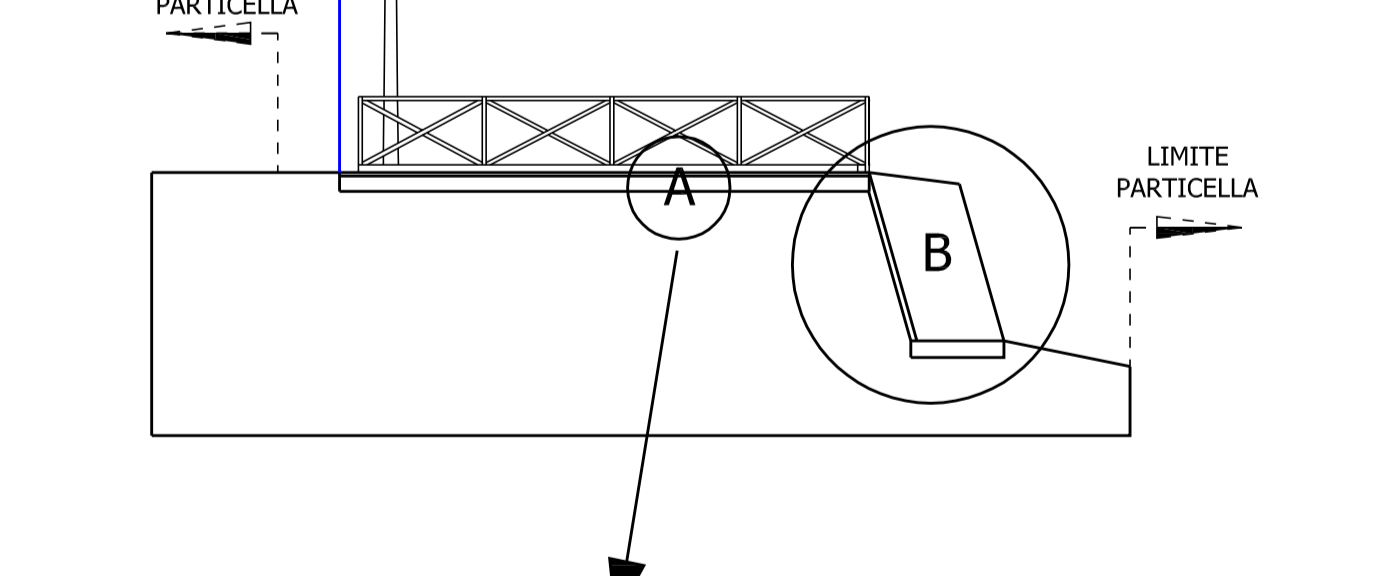

PARTICOLARE A DEL MANTO STRADALE

