

Strada vicinale di Campalvero

Posa di n° 1 griglia per raccolta acque meteoriche

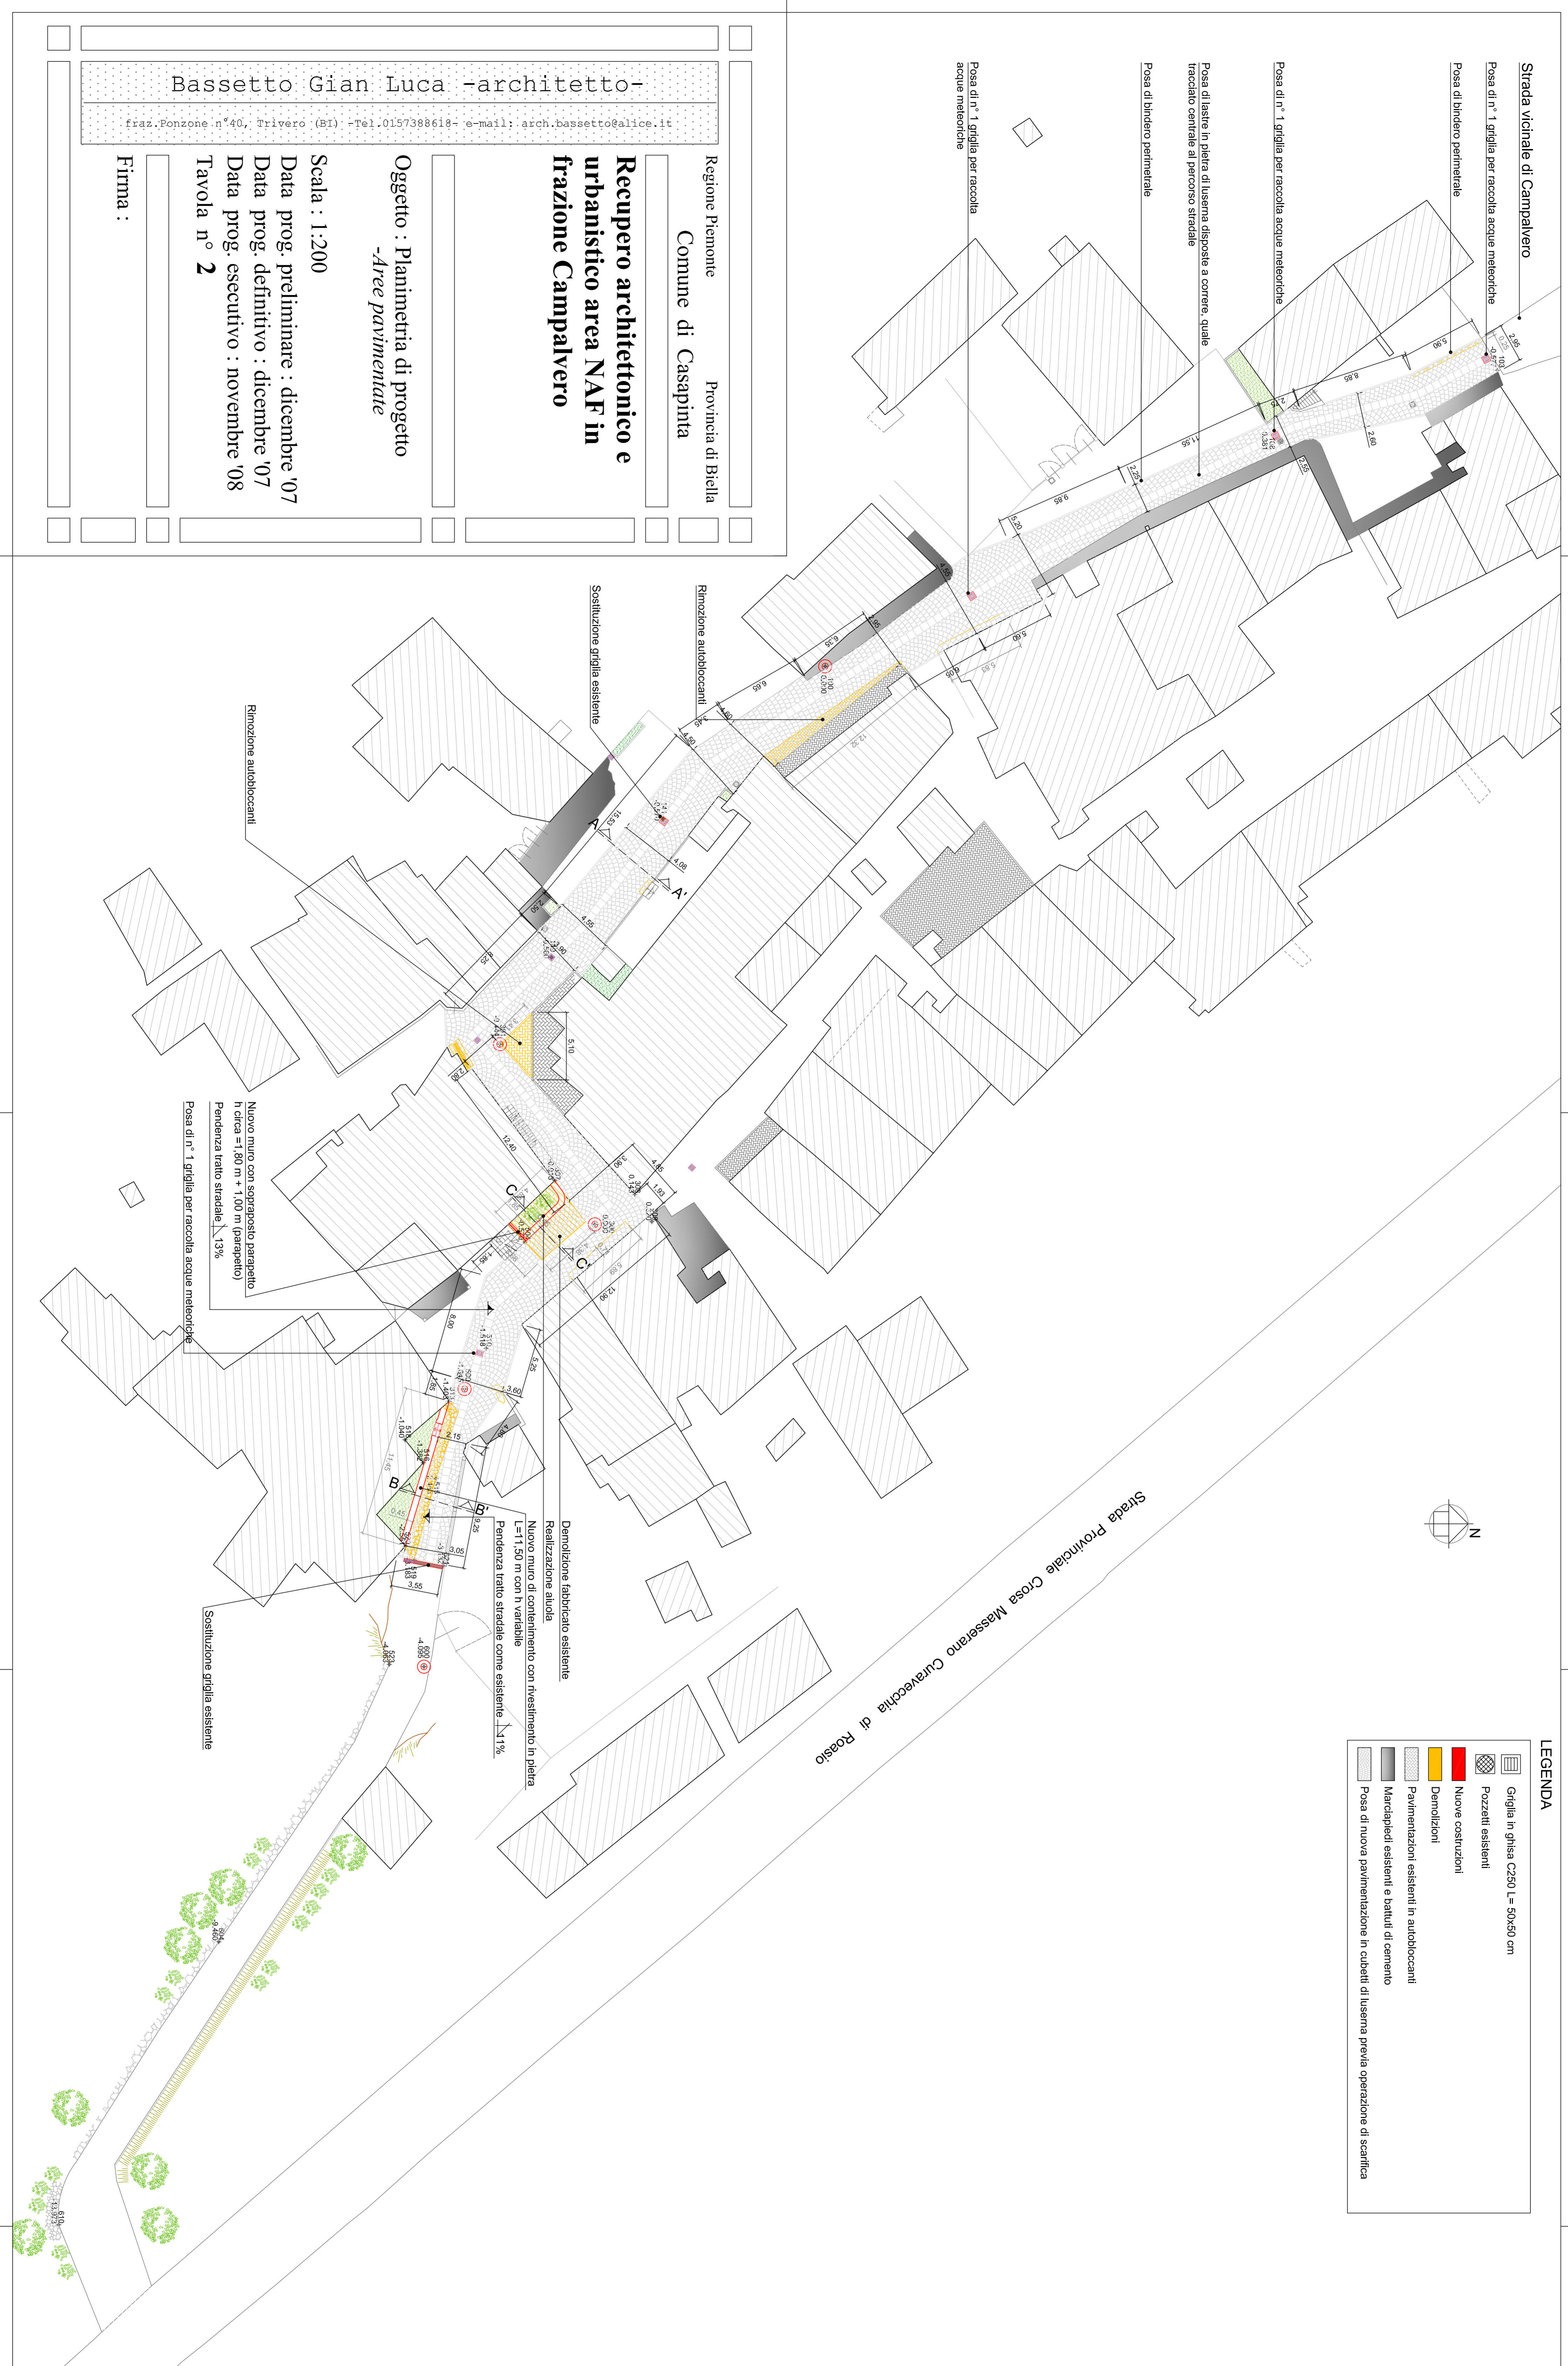
Posa di bindero perimetrale

Posa di n° 1 griglia per raccolta acque meteoriche


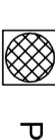





Posa di lastre in pietra di luserna disposte a corone, quale  
tracciato centrale al percorso stradale

Posa di bindero perimetrale

Posa di n° 1 griglia per raccolta  
acque meteoriche



**LEGENDA**

-  Griglia in ghisa C250 L=50x50 cm
-  Pavimentazioni esistenti in autobloccanti
-  Nuove costruzioni
-  Demolizioni
-  Pavimentazioni esistenti e battuti di cemento
-  Marciapiedi esistenti e battuti di cemento
-  Posa di nuova pavimentazione in cubetti di luserna previa operazione di scarifica

Bassetto Gian Luca -architetto-

fraz. Ponzone n°40, Trivero (BI) - Tel. 0157388618 - e-mail: arch.bassetto@alice.it

Regione Piemonte  
Provincia di Biella  
Comune di Casapinta

**Recupero architettonico e  
urbanistico area NAF in  
frazione Campalvero**

Oggetto : Planimetria di progetto  
-Aree pavimentate

Scala : 1:200  
Data prog. preliminare : dicembre '07  
Data prog. definitivo : dicembre '07  
Data prog. esecutivo : novembre '08  
Tavola n° 2

Firma :